

ŘEŠENÍ DOPRAVNÍ SITUACE

PROJEKT DOPRAVNÍHO ZNAČENÍ

BS MORAVA



www.dopravniznaceni.brno.cz




DOPRAVNÍ ZNAČENÍ



www.bsmorava.cz




BS MORAVA

 

počet stran: 2	akce: Realizace vedení VVN	zakázka: 2026AK00004
datum vypracování: 21. 1. 2026	místo: Krumvíř	projekt: 2026PR00007
datum změny: _____	zadavatel: OMEXOM ELEKTROTRANS a.s.	verze: 1
poznámka: _____		vypracoval: Mgr. Kateřina Černá
		vyřizuje: Ivana Sojková

- navrhované DZ
- stávající DZ
- stávající DZ dočasně zrušit
- B28 a B29 nutno osadit 7 dní předem
- počty Z4 a Z5 jsou pouze orientační

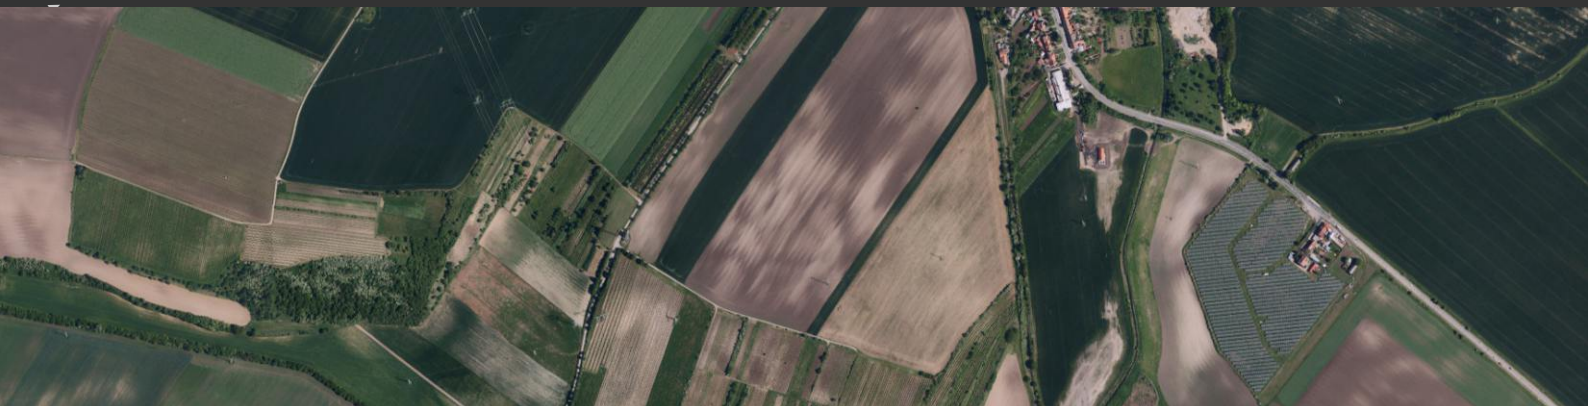

BS MORAVA SPOL. S R.O.
DOPRAVNÍ ZNAČENÍ: PŮJČOVNA – PRODEJ – SERVIS


FOLTÝNOVA 19, 635 00 BRNO
PROVOZOVNA: BRNO, CHIRONOVA UL., TEL.: 547 242 042
WWW.BSMORAVA.CZ E-MAIL: INFO@BSMORAVA.CZ

www.dopravniznaceni.brno.cz


DOPRAVNÍ ZNAČENÍ



situace 1

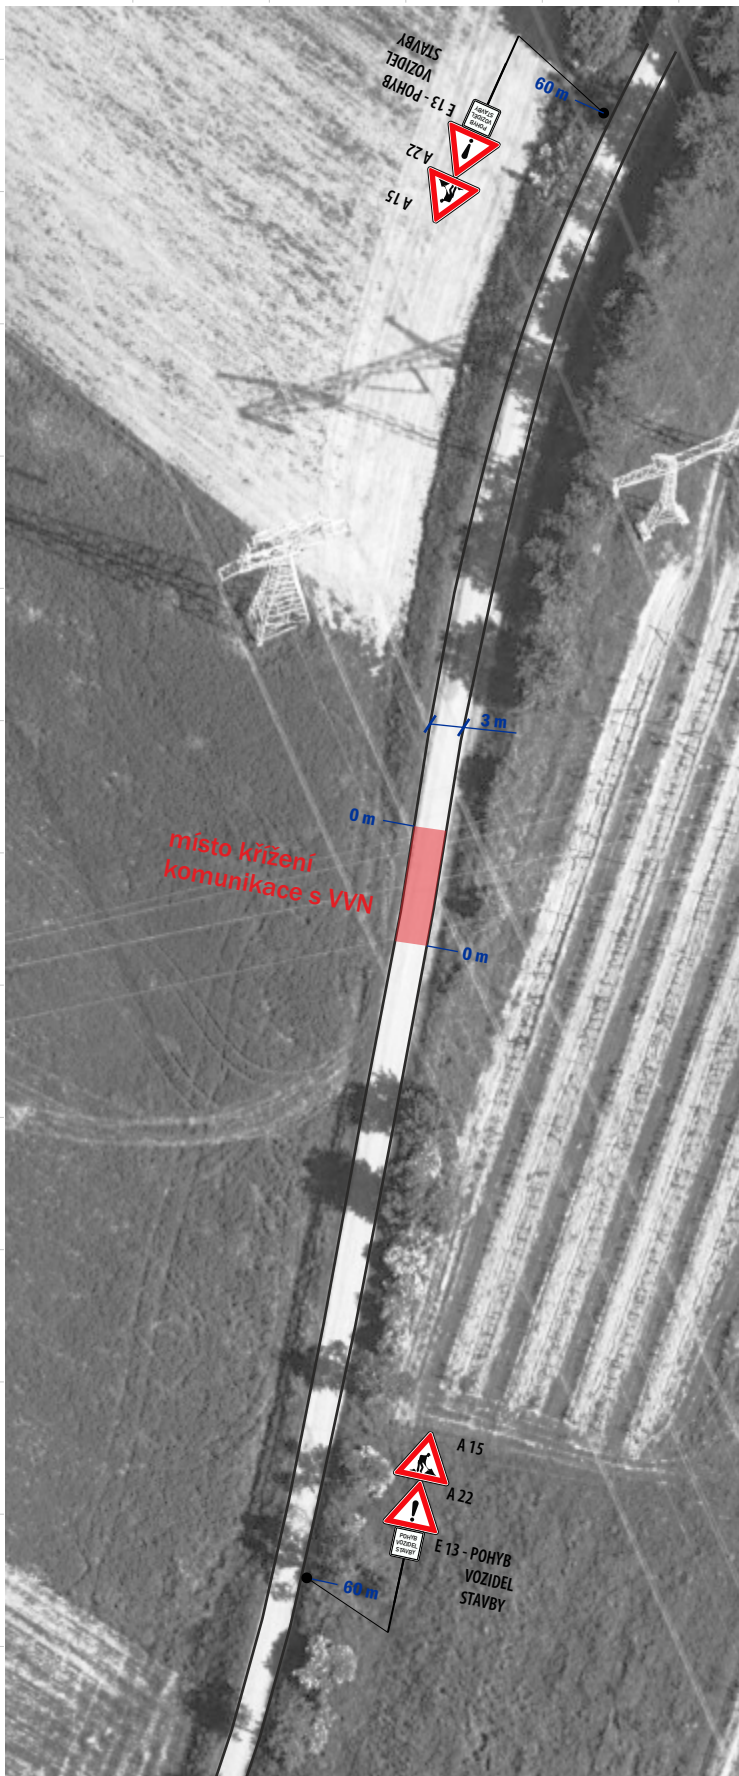

PŘEHLEDNÁ MAPA MÍST, KDE BUDE DOCHÁZET KE KRÍŽENÍ KOMUNIKACE A ŘEŠENÉHO VVN

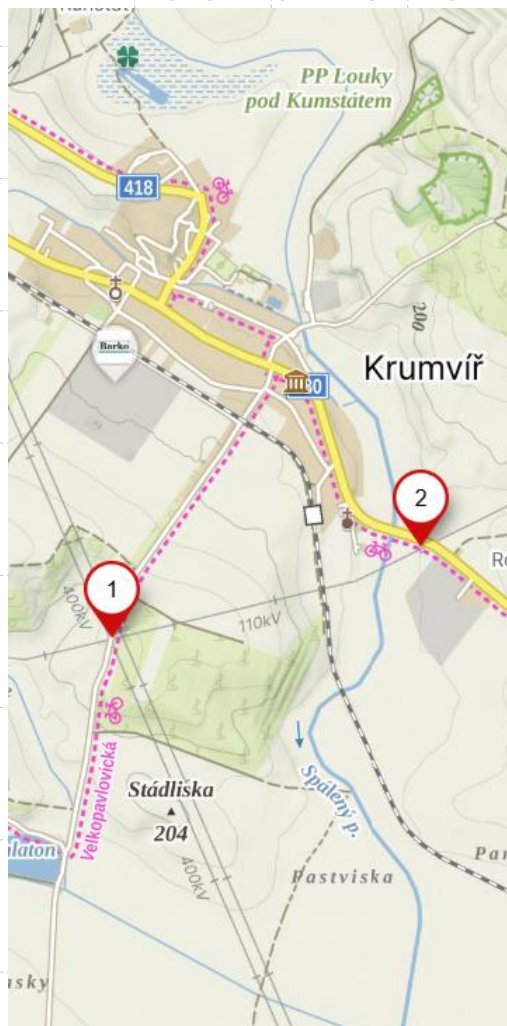

akce: Realizace vedení VVN

místo: Krumvíř


datum vypracování: 21. 1. 2026 datum změny:

verze: 1

zakázka: 2026AK00004

projekt: 2026PR00007

strana: 1 / 2

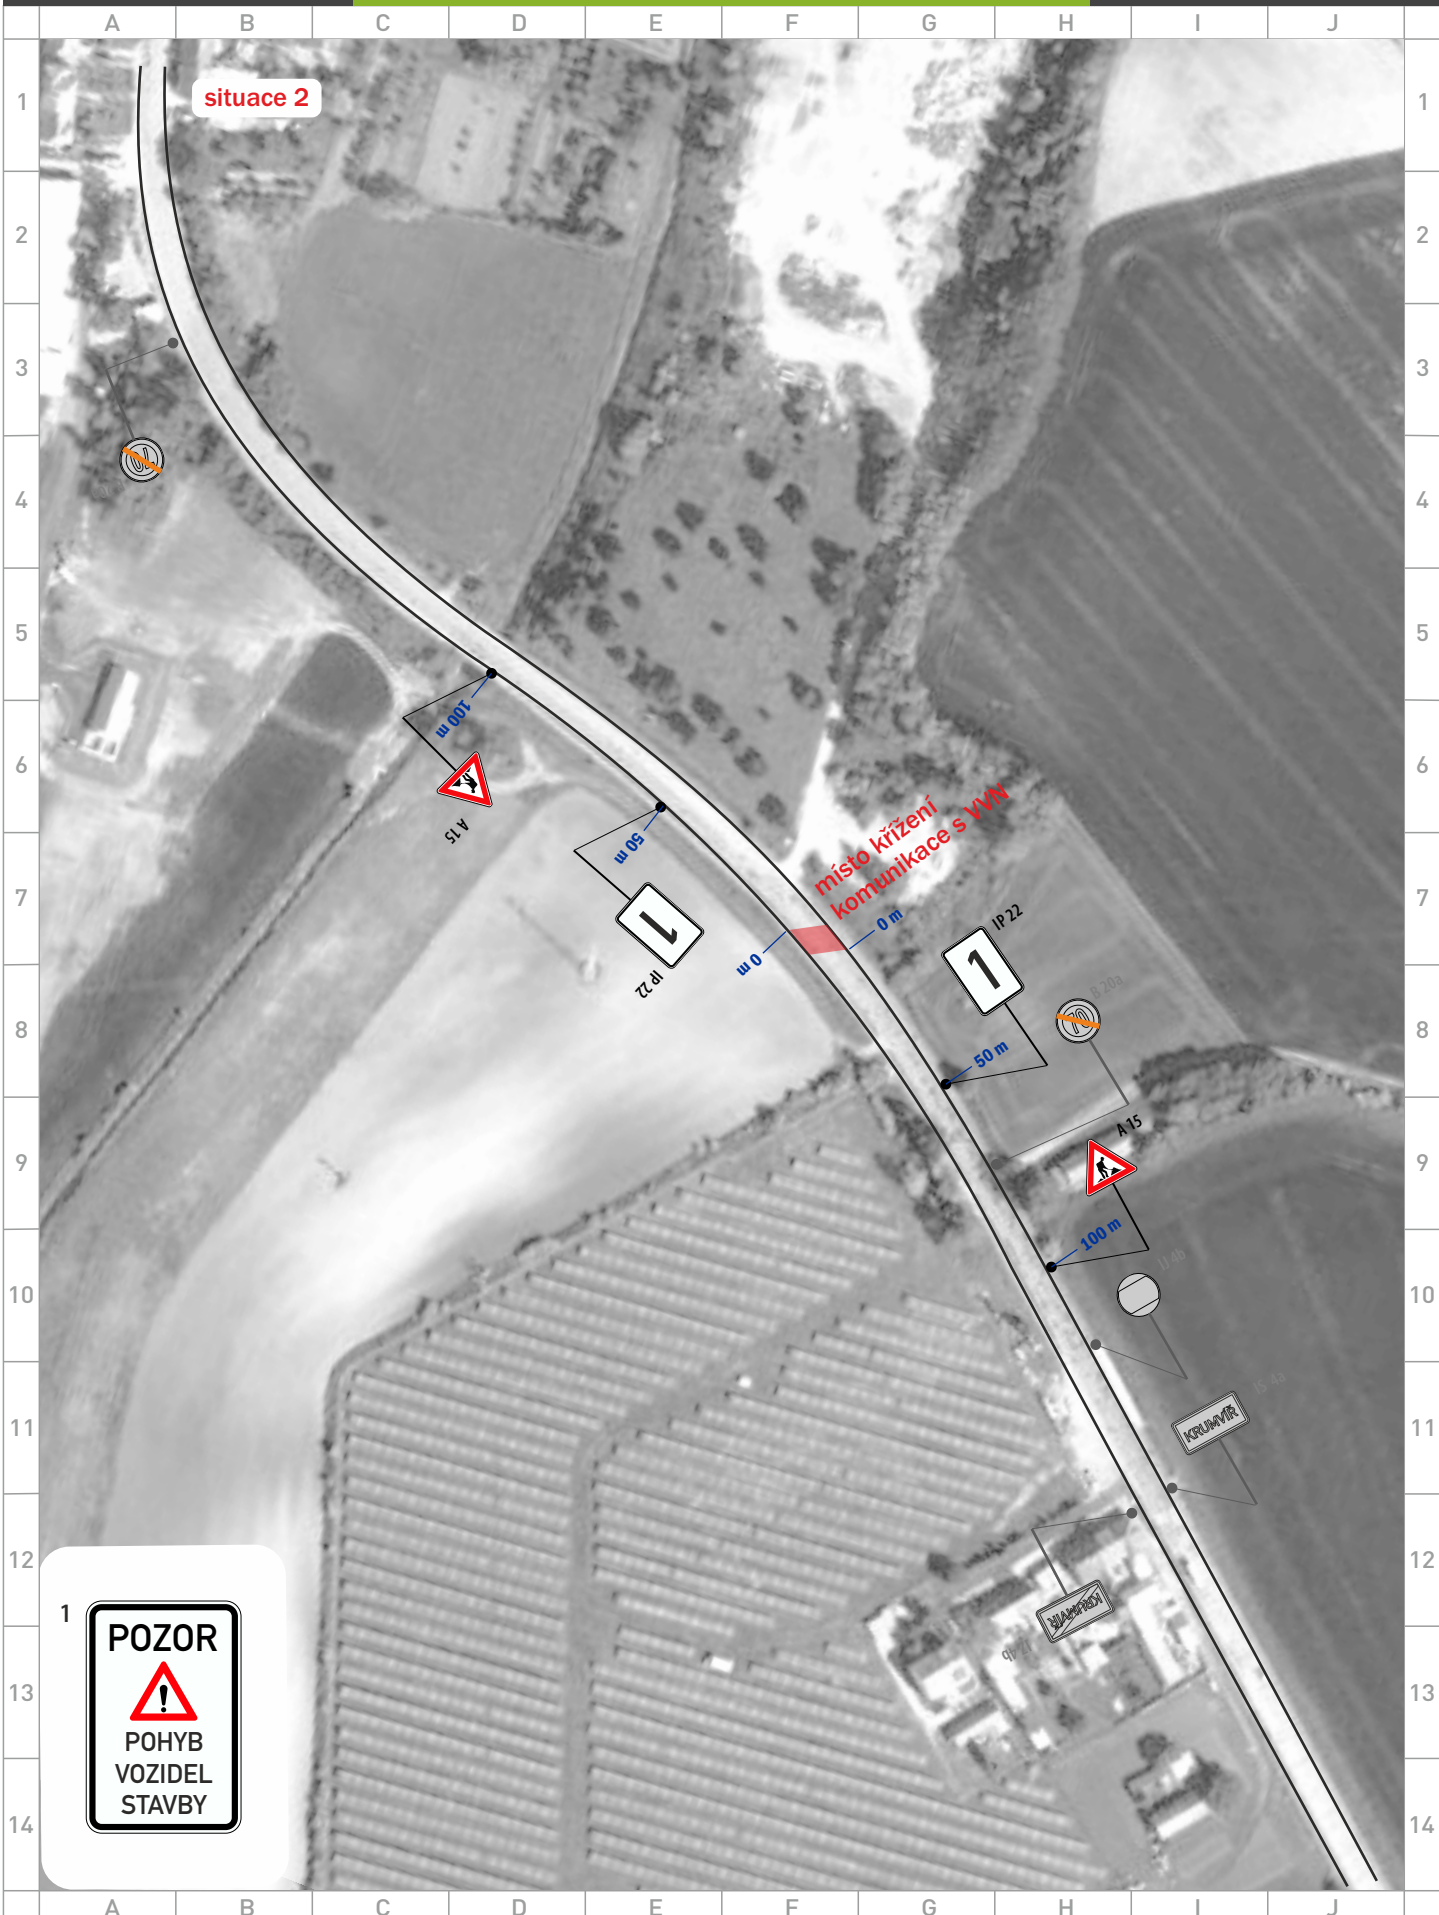

akce: **Realizace vedení VVN**
 místo: **Krumvíř**
 datum vypracování: **21. 1. 2026** datum změny: verze: **1**

zakázka: **2026AK00004**
 projekt: **2026PR00007**
 strana: **2 / 2**