

MĚSTSKÝ ÚŘAD HUSTOPEČE

Dukelské nám. 2/2, 693 01 Hustopeče

ODBOR PŘESTUPKŮ A SILNIČNÍHO HOSPODÁŘSTVÍ



S 0 0 N X 0 2 4 P L L D

SPISOVÁ ZN.: ops/13201/25/352
Č.J.: MUH/ 57926/25/352
VYŘIZUJE: Bc. Jan Strmiska
TEL.: 519441087
E-MAIL: strmiska@hustopece.cz
DATUM: 29.05.2025

VEŘEJNÁ VYHLÁŠKA OZNÁMENÍ OPATŘENÍ OBECNÉ POVAHY - STANOVENÍ PŘECHODNÉ ÚPRAVY PROVOZU NA POZEMNÍCH KOMUNIKACÍCH

Městský úřad Hustopeče, odbor přestupků a silničního hospodářství, příslušný podle § 124 odst. 6 zákona č. 361/2000 Sb., o provozu na pozemních komunikacích a o změnách některých zákonů, v platném znění, zpracoval opatření obecné povahy, kterým v souladu s ustanovením § 77 odst. 1 písm. c) a odst. 5 zákona o provozu na pozemních komunikacích a o změnách některých zákonů, v platném znění, stanoví přechodnou úpravu provozu na pozemní komunikaci:

pro akci

Krumvíř, II/380 - pracovní místa

Navrhovatel: VHS Břeclav s.r.o., IČO 42324149, Lidická č.p. 3460/132, 690 03 Břeclav, kterého zastupuje DOSIG s.r.o., IČO 14001055, Bratislavská č.p. 929/67, 691 45 Podivín

druh dopravního značení/typ uzavírky: dle projektové dokumentace „Krumvíř, II/380 – pracovní místa“ vypracované DOSIG s.r.o., IČO 14001055, Bratislavská č.p. 929/67, 691 45 Podivín pod č. zakázky Z25182 – viz. příloha/částecná uzavírka

komunikace (místo): silnice II/380 v obci Krumvíř v místech km provozního staničení cca 30,560 – 30,580 vlevo a cca 30,857 – 30,873 vlevo

termín: od 02.06.2025 do 06.06.2025

Podmínky pro provedení přechodné úpravy provozu:

1. Provedení a umístění dopravních značek musí být v souladu s vyhláškou č. 294/2015 Sb., kterou se provádějí pravidla provozu na pozemních komunikacích, ČSN EN 12899 – 1 (73 7030) „Stálé svislé dopravní značení“ a technickými podmínkami TP 66 Zásady pro označování pracovních míst na pozemních komunikacích. Veškeré dopravní značení bude provedeno v základní velikosti podle ČSN EN 12899-1 (73 7030) a TP 66 v reflexním provedení. Všechny součásti dopravních značek (patka, sloupek, značka, uchycení) musí být schváleného typu. V souladu s § 62 odst. 2 zákona o silničním provozu budou přenosné svislé dopravní značky umístěny na červenobíle pruhovaném sloupku.
2. Dopravní značení bude instalováno podle dokumentace „Krumvíř, II/380 – pracovní místa“ vypracované DOSIG s.r.o., IČO 14001055, Bratislavská č.p. 929/67, 691 45 Podivín pod č. zakázky Z25182, která tvoří přílohu tohoto opatření obecné povahy.

3. MěÚ Hustopeče, odbor přestupků a silničního hospodářství (správní orgán) si ve spolupráci s Policií ČR – DI Břeclav vyhrazuje právo požadovat, po zřizovateli, úpravy dopravního značení dle aktuálních požadavků silničního provozu k zajištění jeho bezpečnosti a plynulosti.
4. Při realizaci přechodné úpravy provozu nesmí dojít k znečištění nebo poškození dotčených pozemních komunikací.
5. Přechodné dopravní značení musí být bezprostředně odstraněno nebo zneplatněno, jakmile pominou důvody jeho instalování, aby nedošlo k neopodstatněnému omezení silničního provozu na dotčených komunikacích.
6. Odpovědná osoba za řádné provedení dopravně bezpečnostního opatření – zajištění odborné montáže dopravního značení podle tohoto stanovení, jeho průběžnou kontrolu a udržování po celou dobu přechodné úpravy provozu a dále jeho včasného odstranění: VHS Břeclav s.r.o., IČO 42324149, Lidická č.p. 3460/132, 690 03 Břeclav, Petr Bařina, tel.: 723828286.

Odůvodnění

Přechodná úprava provozu je vyvolána částečnými uzavírkami silnice II/380 v obci Krumvíř v místech km provozního staničení cca 30,560 – 30,580 vlevo a cca 30,857 – 30,873 vlevo, které budou probíhat v termínu od 02.06.2025 do 06.06.2025. Je tedy nezbytné, z důvodu zvýšení bezpečnosti silničního, provozu realizovat tuto navrženou přechodnou úpravu provozu.

Městský úřad Hustopeče, odbor přestupků a silničního hospodářství stanovil přechodnou úpravu provozu na základě podaného podnětu navrhovatele ze dne 28.05.2025 a po projednání s dotčeným orgánem Policie ČR – viz. stanovisko ke stanovení přechodné úpravy provozu na pozemních komunikacích vydané Policií ČR – DI Břeclav dne 27.05.2025 pod č.j. KRPB-109002-2/ČJ-2025-060406-KAM.

Poučení:

V souladu s ustanovením § 77 odst. 5 zákona č. 361/2000 Sb., v platném znění:

- příslušný správní úřad nedoručuje návrh opatření obecné povahy a nevyzývá dotčené osoby k podávání připomínek a námitek
- **opatření obecné povahy nabývá účinnosti pátým dnem po vyvěšení**

V souladu s ustanovením § 173 odst. 2 zákona č. 500/2004 Sb., správní řád:

- proti opatření obecné povahy nelze podat opravný prostředek.

„otisk razítka“

Mgr. Dana Prajková v.r.
vedoucí odboru přestupků
a silničního hospodářství

v z. Hana Řeháková
zástupce vedoucí

vyhotovil: Bc. Jan Strmiska
oprávněná úřední osoba

Příloha:

- projektové dokumentace „Krumvíř, II/380 – pracovní místa“ vypracovaná DOSIG s.r.o., IČO 14001055, Bratislavská č.p. 929/67, 691 45 Podivín pod č. zakázky Z25182

Toto oznámení musí být vyvěšeno nejméně po dobu 15 dnů na úřední desce MěÚ Hustopeče a OÚ Krumvíř i způsobem umožňující dálkový přístup.

Vyvěšeno dne 29.5.2025 Sejmuto dne

Vyvěšeno v elektronické podobě dne 29.5.2025

Podpis a razítko oprávněné osoby, která potvrzuje vyvěšení a sejmutí oznámení

Obdrží:

Navrhovatel:

VHS Břeclav s.r.o., IDDS: ce8adh

sídlo: Lidická č.p. 3460/132, 690 03 Břeclav 3

obdrží cestou:

DOSIG s.r.o., IDDS: zxyutja

sídlo: Bratislavská č.p. 929/67, 691 45 Podivín

Dotčené osoby:

Správa a údržba silnic Jihomoravského kraje, příspěvková organizace kraje, oblast Jih, IDDS: k3nk8e7

sídlo: Lidická č.p. 132, 690 02 Břeclav 2

Obec Krumvíř, IDDS: czebnt4

sídlo: Krumvíř č.p. 184, 691 73 Krumvíř


Ostatní dotčené osoby:

V souladu s díkci § 173 odst. 1 správního řádu doručuje Městský úřad Hustopeče toto opatření obecné povahy dotčeným osobám veřejnou vyhláškou. Doručení veřejnou vyhláškou bude provedeno v souladu s ustanovením § 25 správního řádu tak, že se písemnost vyvěsí na úřední desce Městského úřadu Hustopeče a současně bude zveřejněna způsobem umožňujícím dálkový přístup. Patnáctým dnem po vyvěšení bude písemnost považována za doručenou.

Dotčené správní úřady

Krajské ředitelství policie Jihomoravského kraje, DI Břeclav, IDDS: jydai6g

sídlo: Národních hrdinů č.p. 18/15, 690 02 Břeclav 2

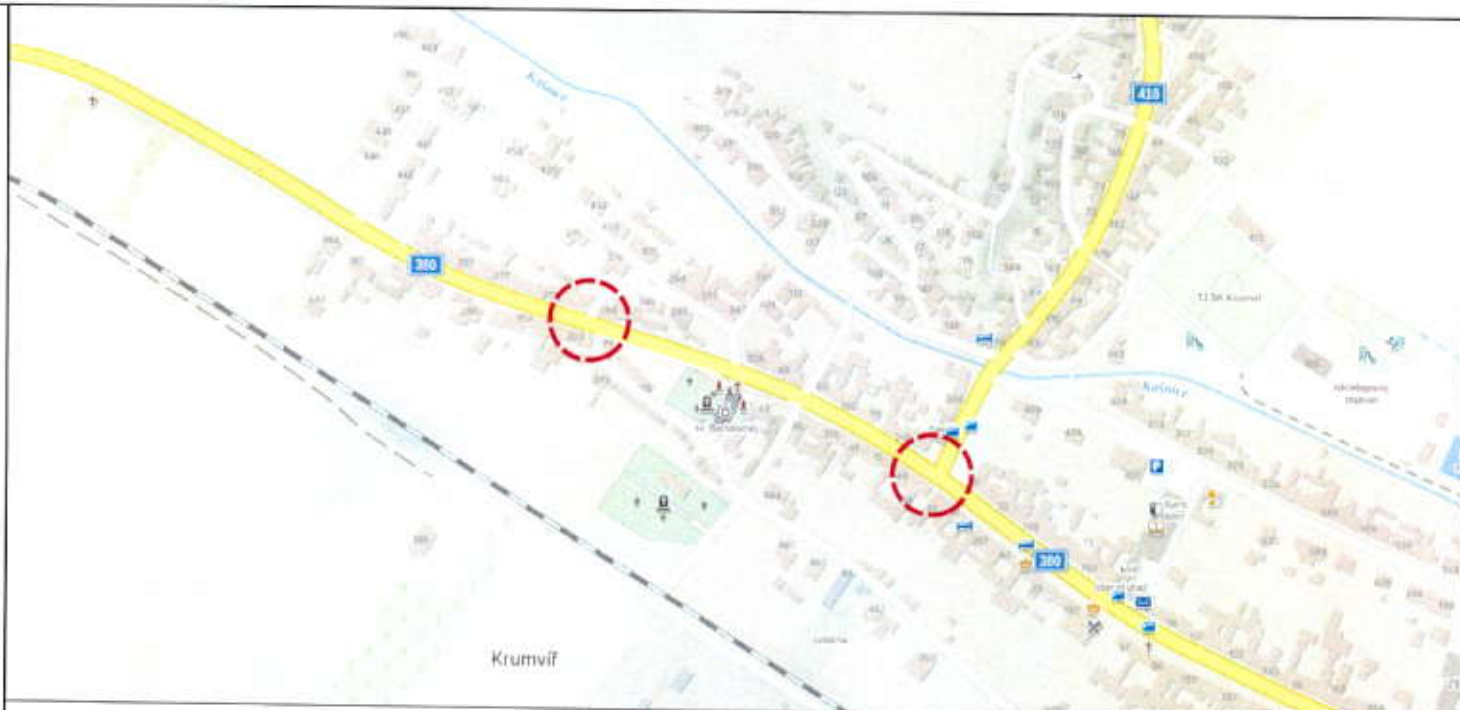

SOUHLAS S PLATNOSTÍ DOKUMENTACE:

POLICIE ČESKÉ REPUBLIKY - DOPRAVNÍ INSPEKTORÁT

obec Krumvíř

SUS



PROJEKČNÍ ČINNOST TRVALÉ A PŘECHODNÉ DOPRAVNÍ ZNAČENÍ PRODEJ DOPRAVNÍHO ZNAČENÍ A ZAŘÍZENÍ

info@dosig.cz



www.dosig.cz

VEDOUČÍ PROJEKTANT

ING. FILIP HRUBÝ

ZODPOVĚDNÝ PROJEKTANT

ING. KATEŘINA BORECKÁ

VYPRACOVAL

LUCIE VESELÁ

KRAJ: JIHOMORAVSKÝ

OKRES: BŘECLAV

DOSIG s.r.o.
Bratislavská 929/67, 69145 Podivín
IČ: 14001055
DIČ: CZ14001055

Lucie Veselá
Projekce a příprava
774 045 121
vesela@dosig.cz

NÁZEV:

**Krumvíř, II/380
- pracovní místa**

ZÁKAZNÍK



FORMÁT

1x A4 3x A3

TERMÍN:

2.6.2025 - 6.6.2025

ČÍSLO ZAKÁZKY

Z25182

OBSAH SCHÉMATU:

SITUACE PŘECHODNÉHO DOPRAVNÍHO ZNAČENÍ

ČÍSLO LISTU

1/4

LEGENDA:



A15 - PŘECHODNÉ SVISLÉ DOPRAVNÍ ZNAČENÍ
BUDE OSAŽENO DLE TP 65 A 66



IP10a

- PŘECHODNÉ SVISLÉ DOPRAVNÍ ZNAČENÍ
BUDE OSAŽENO DLE TP 65 A 66




ZNAČKY B28 UMÍSTIT 7 DNÍ PŘEDEM



2. - 6. 6 2025



MIMO
POVOLENÍ
STAVBY

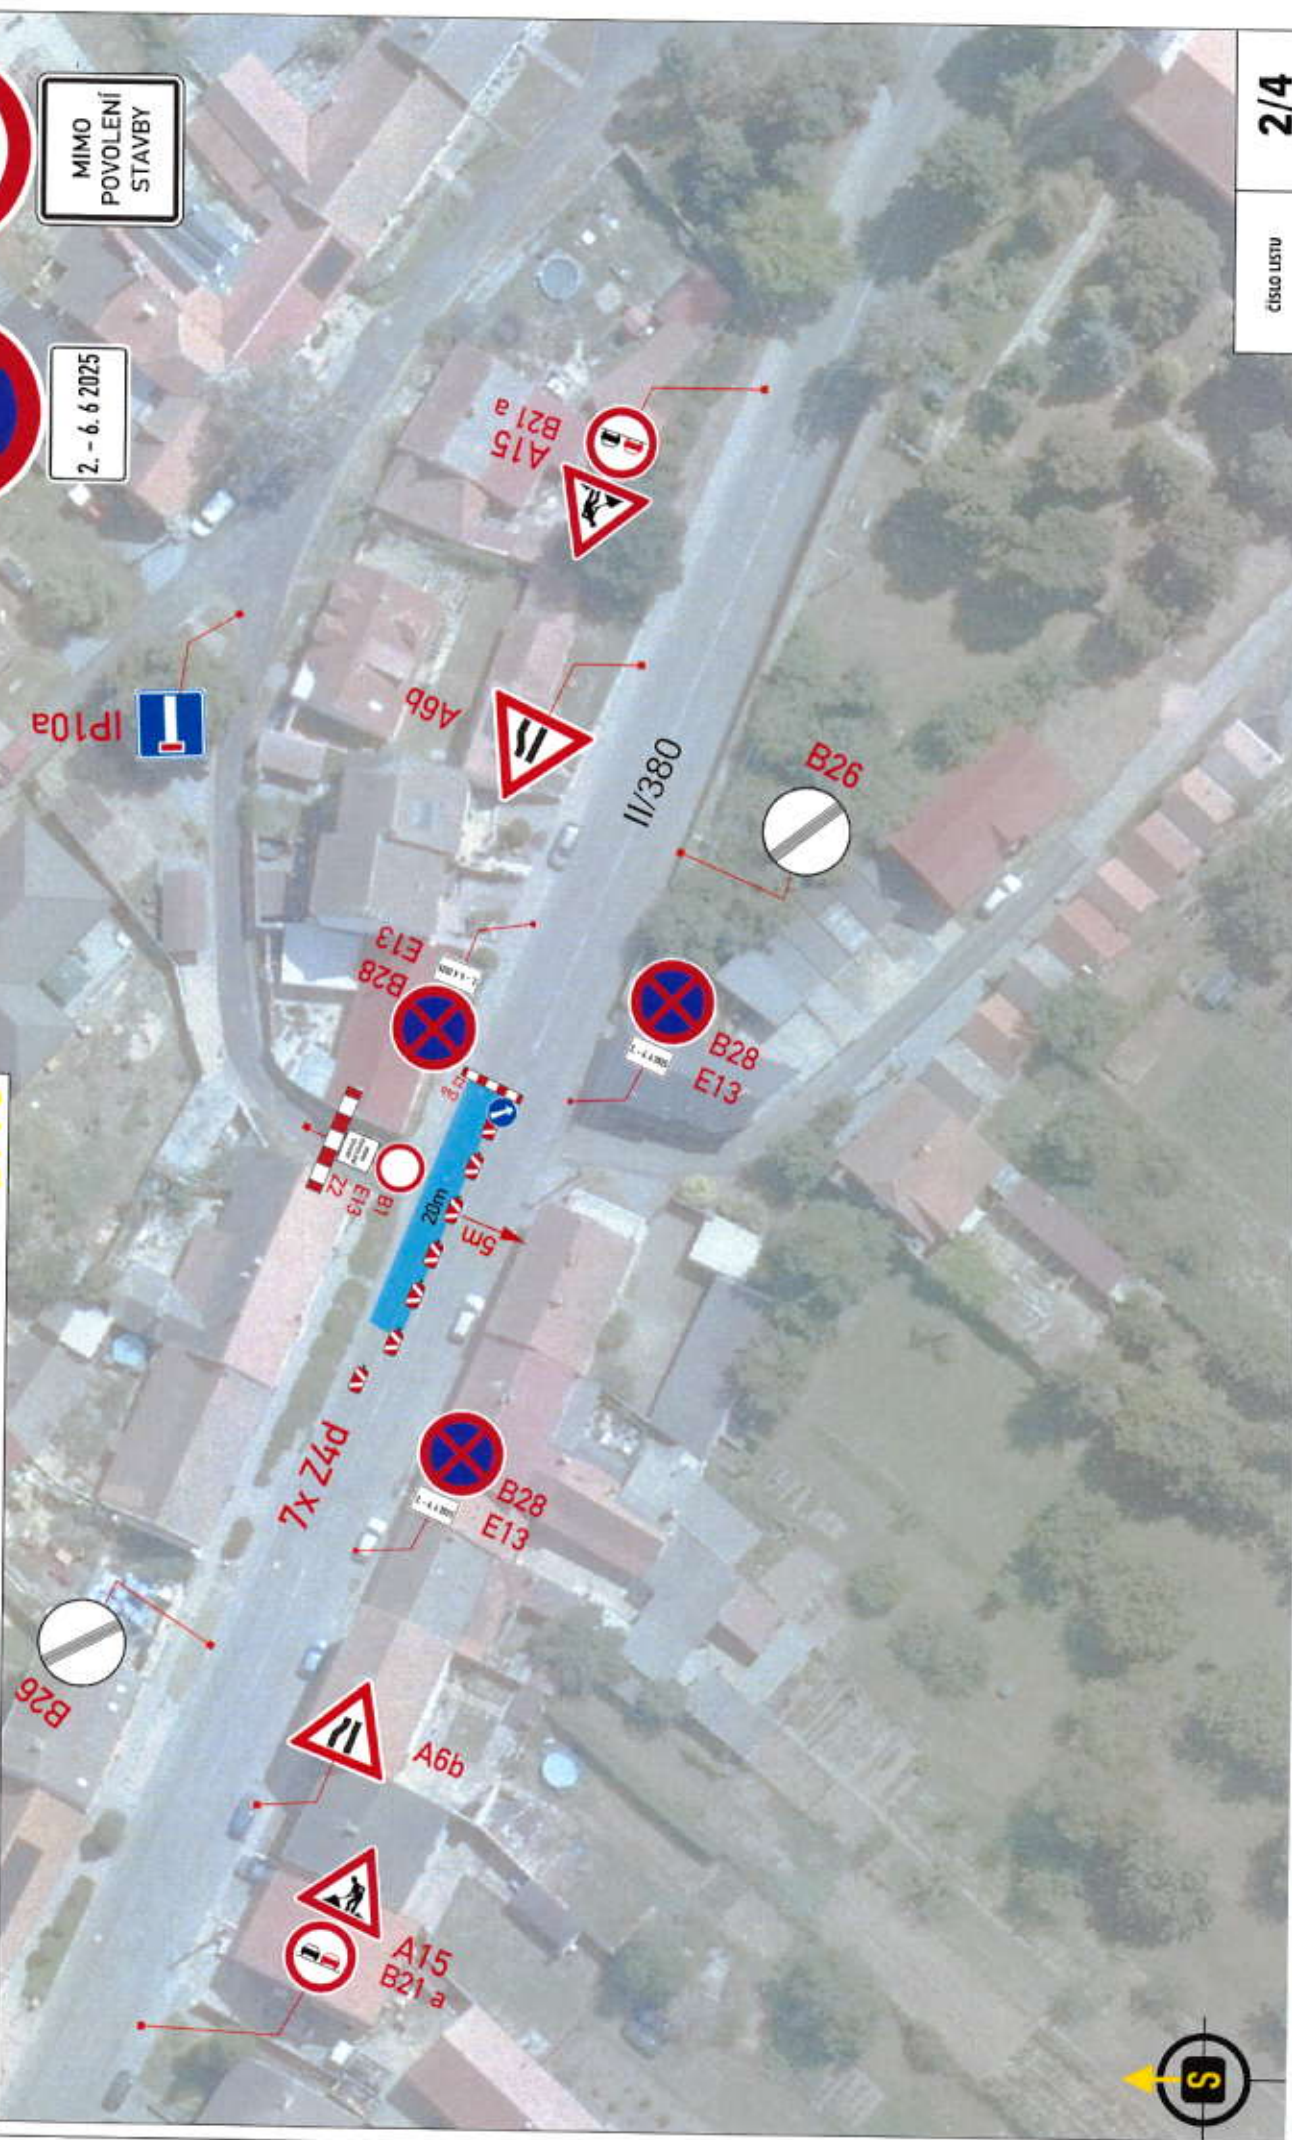


BUS



TRVALÉ SVISLÉ DOPRAVNÍ ZNAČENÍ

A15 - PŘECHODNÉ SVISLÉ DOPRAVNÍ ZNAČENÍ
BUDE OSAZENO DLE TP 65 A 66

LEGENDA:

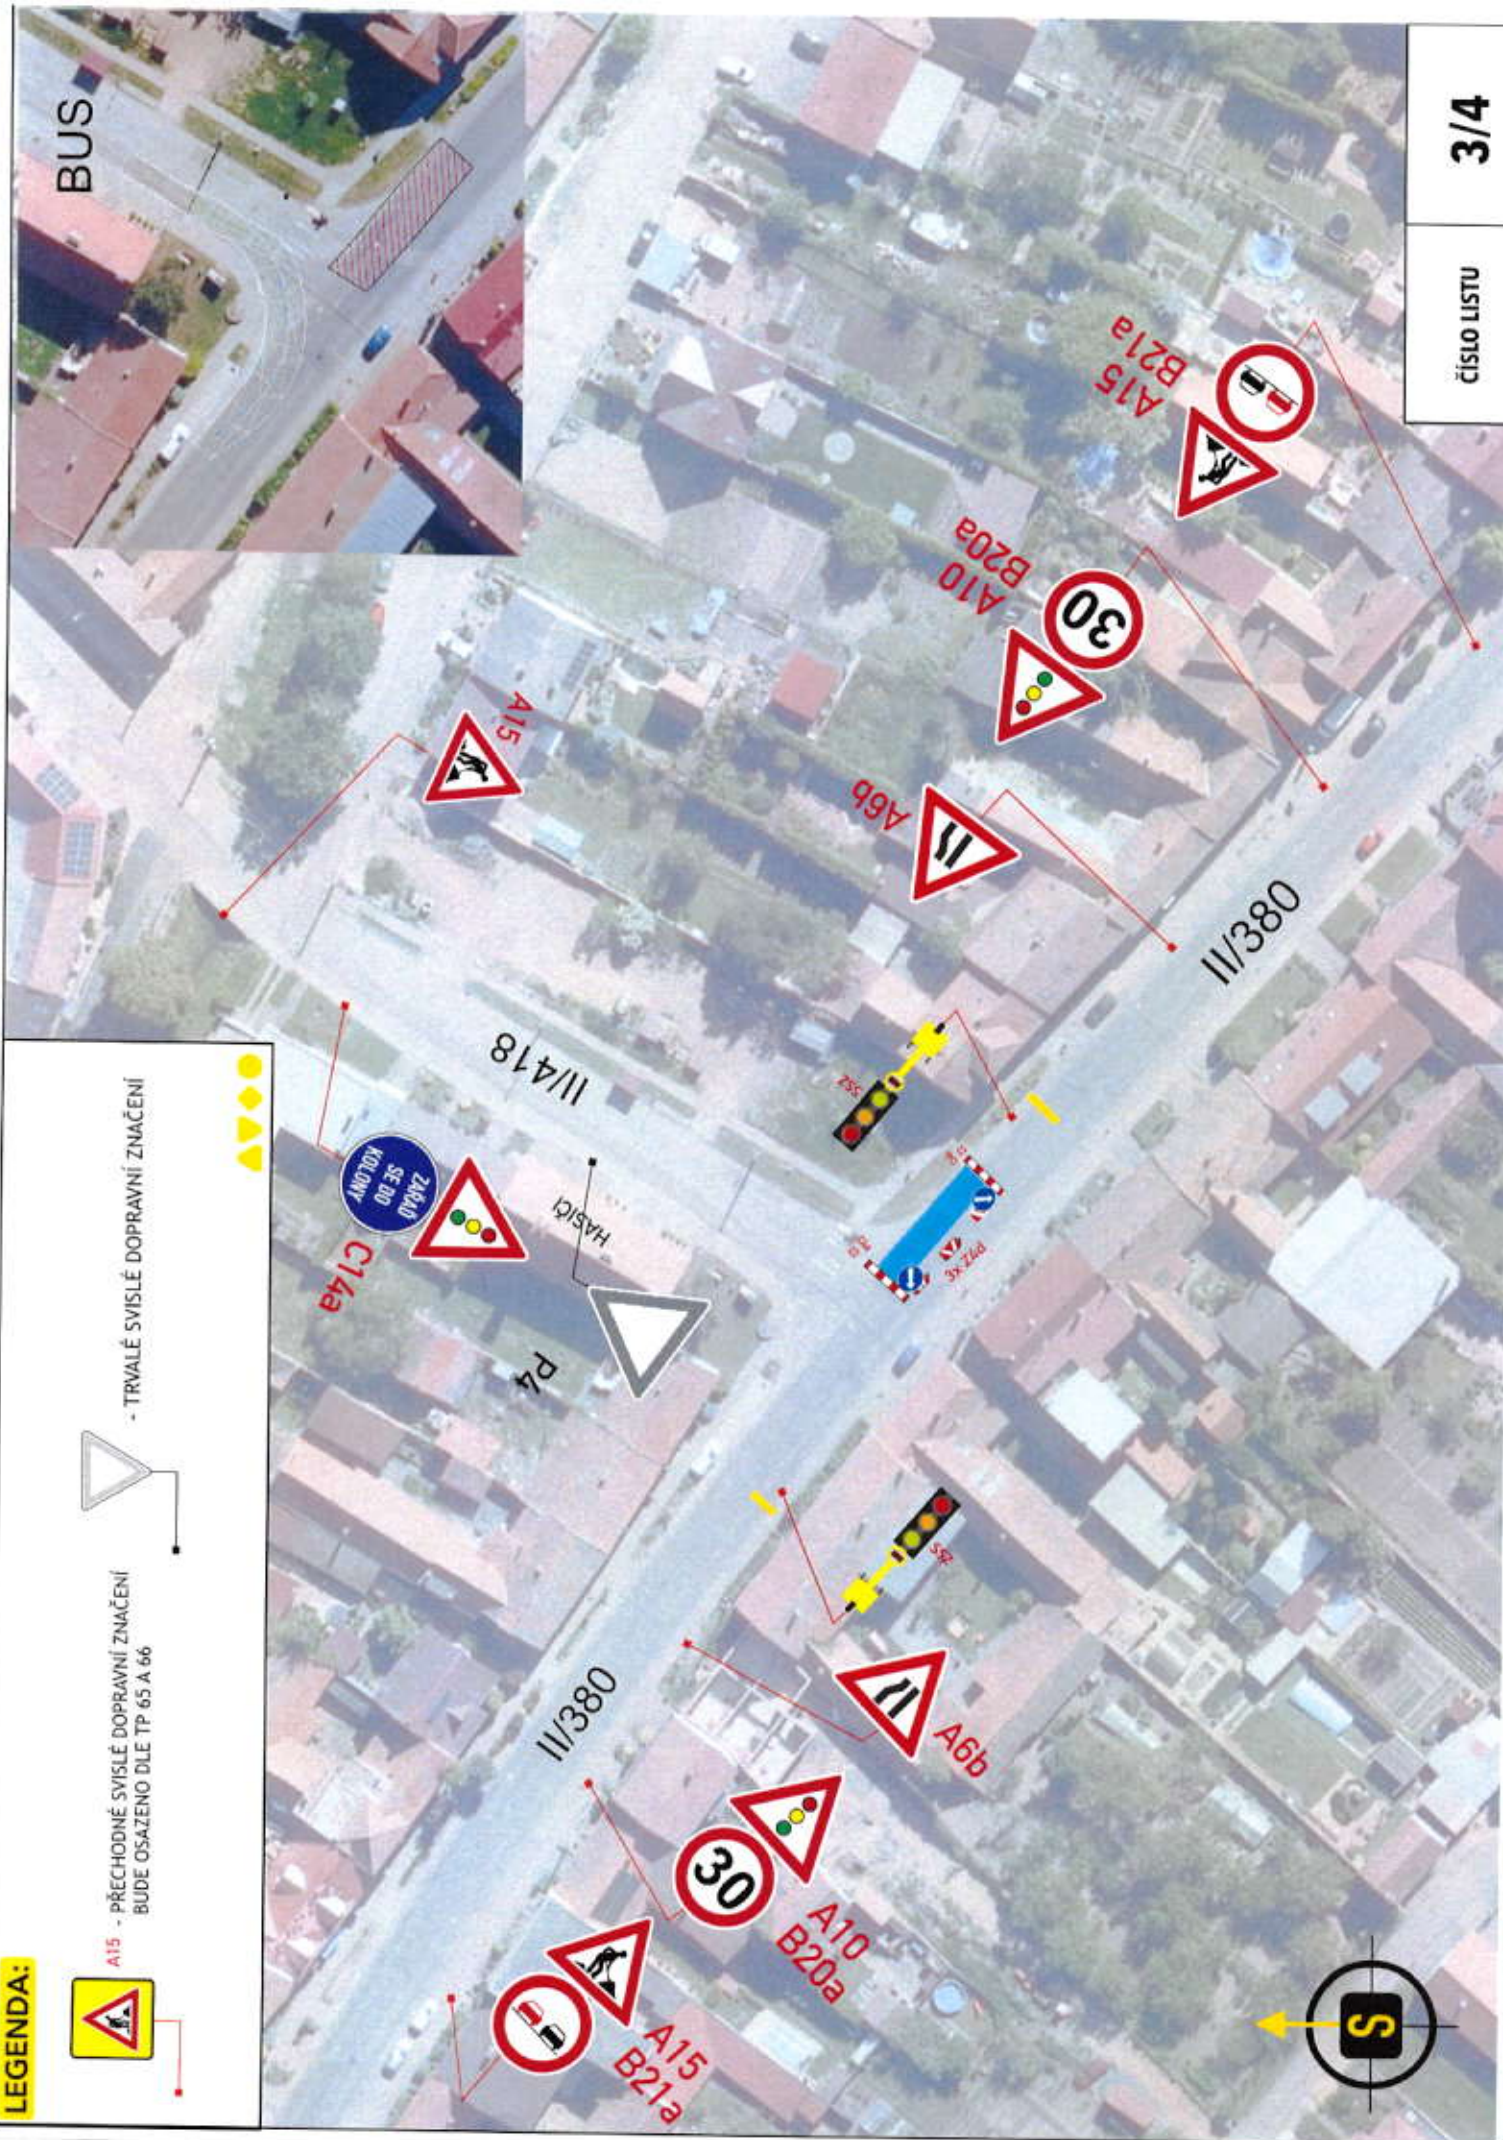

LEGENDA:




A15 - PŘECHODNÉ SVISLÉ DOPRAVNÍ ZNAČENÍ
BUDE OSAZENO DLE TP 65 A 66



- TRVALÉ SVISLÉ DOPRAVNÍ ZNAČENÍ



BUS

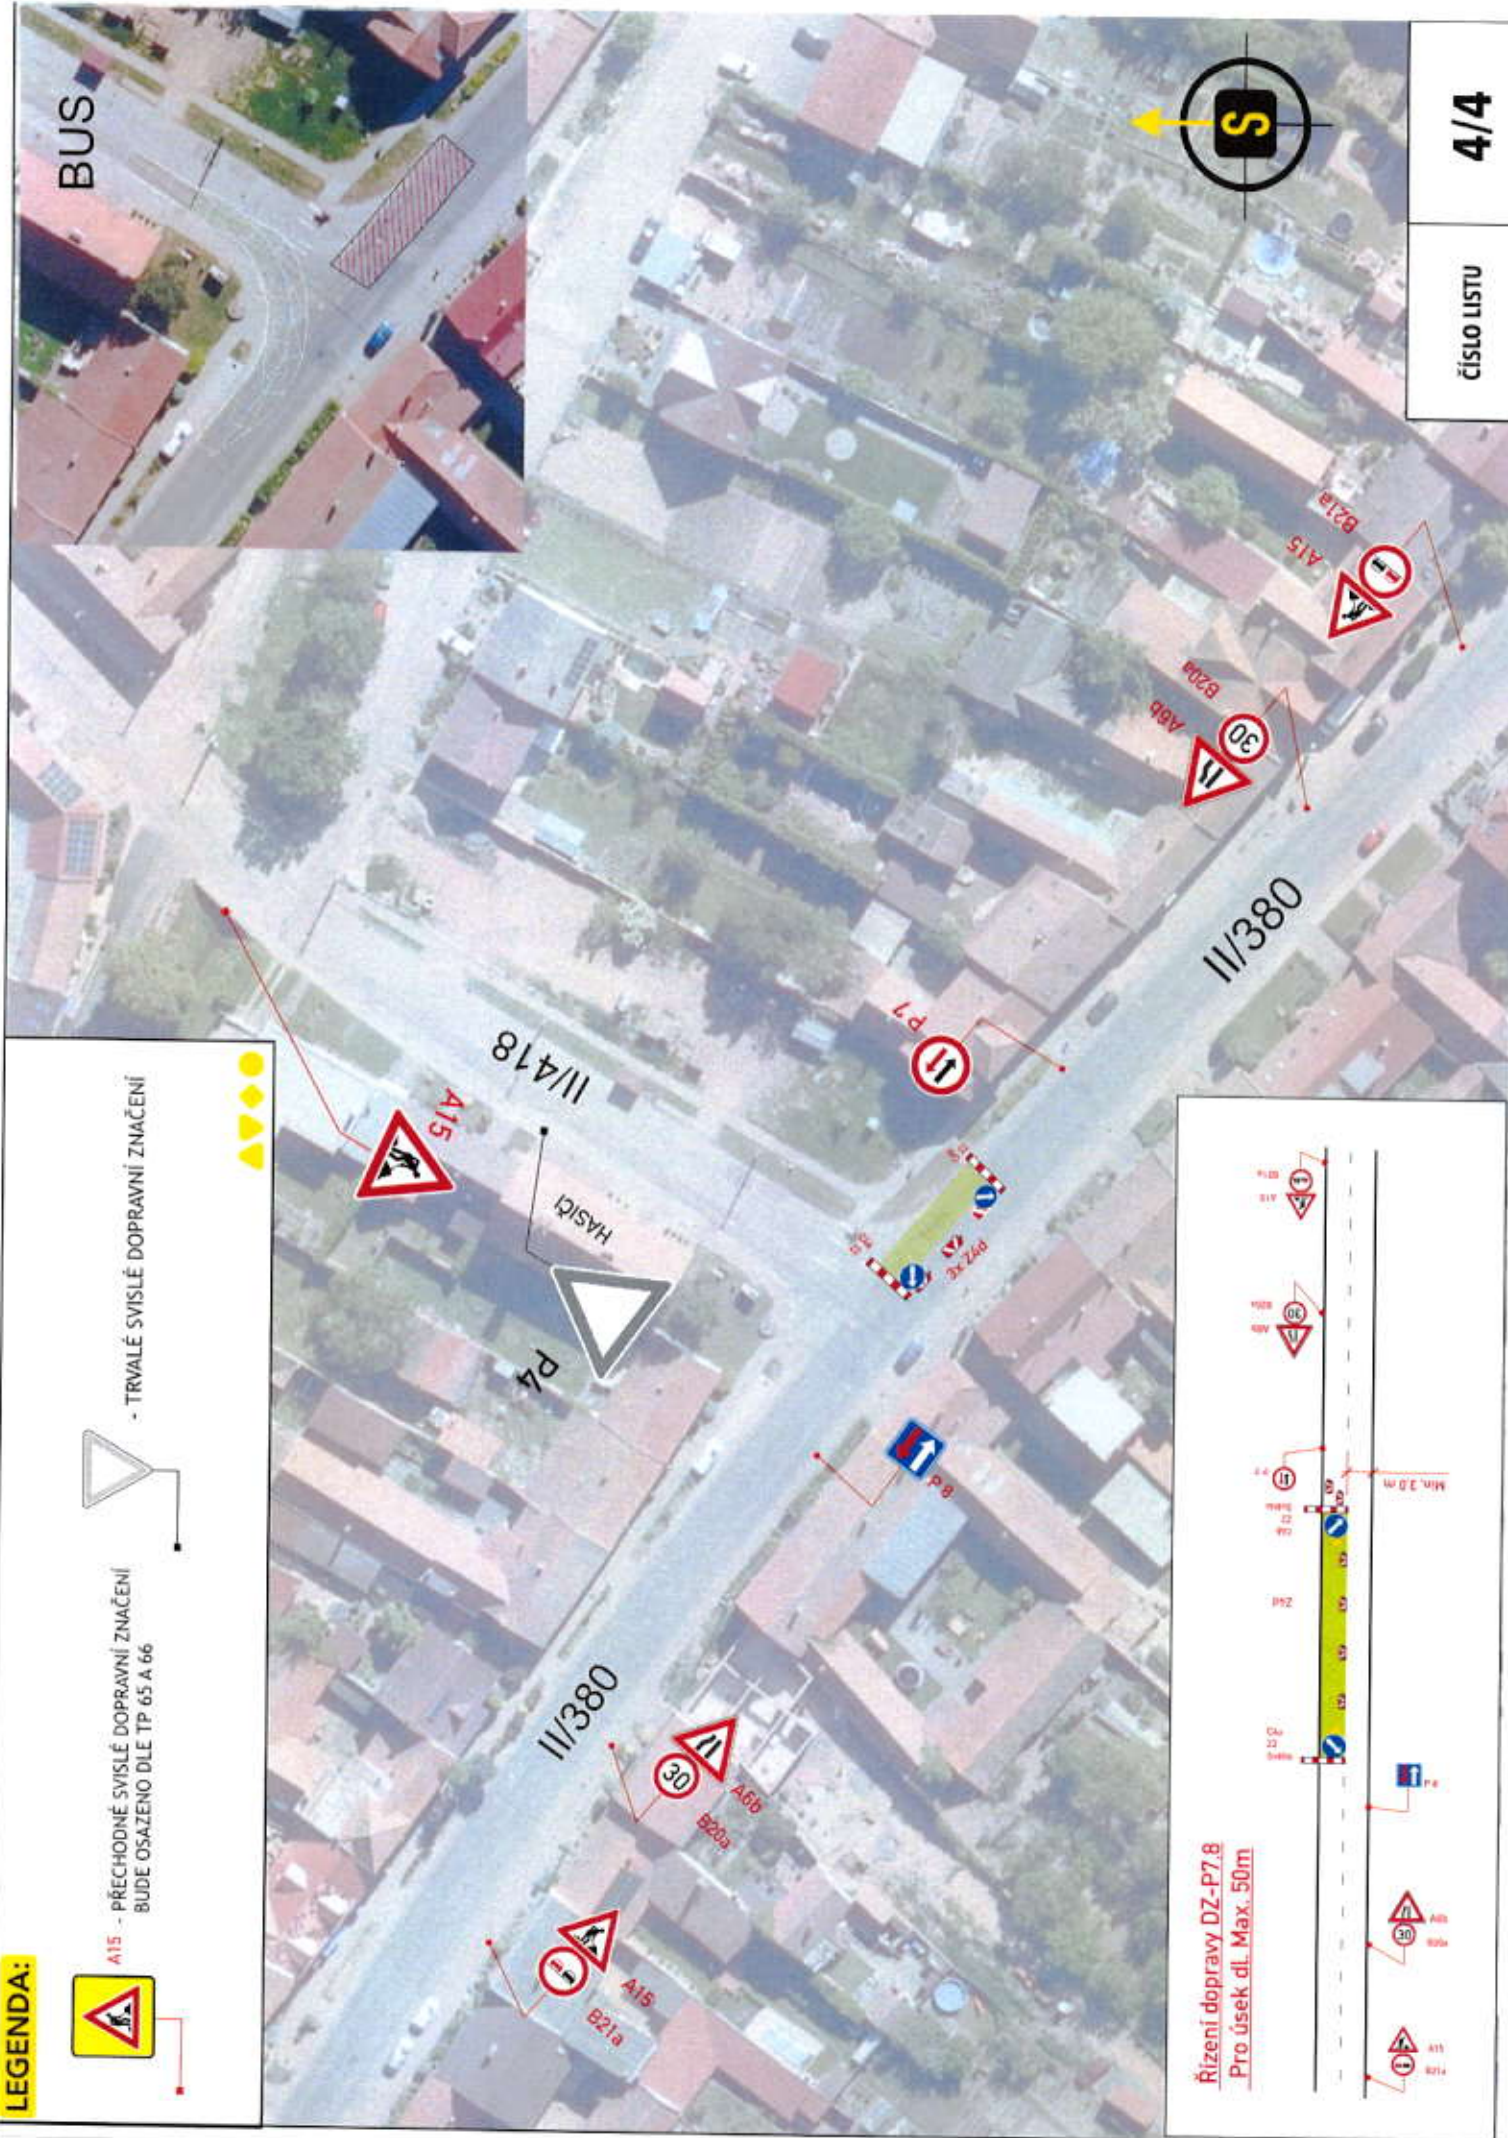

ČÍSLO LÍSTU

4/4

Řízení dopravy DZ-P7.8
Pro úsek dL Max. 50m

