



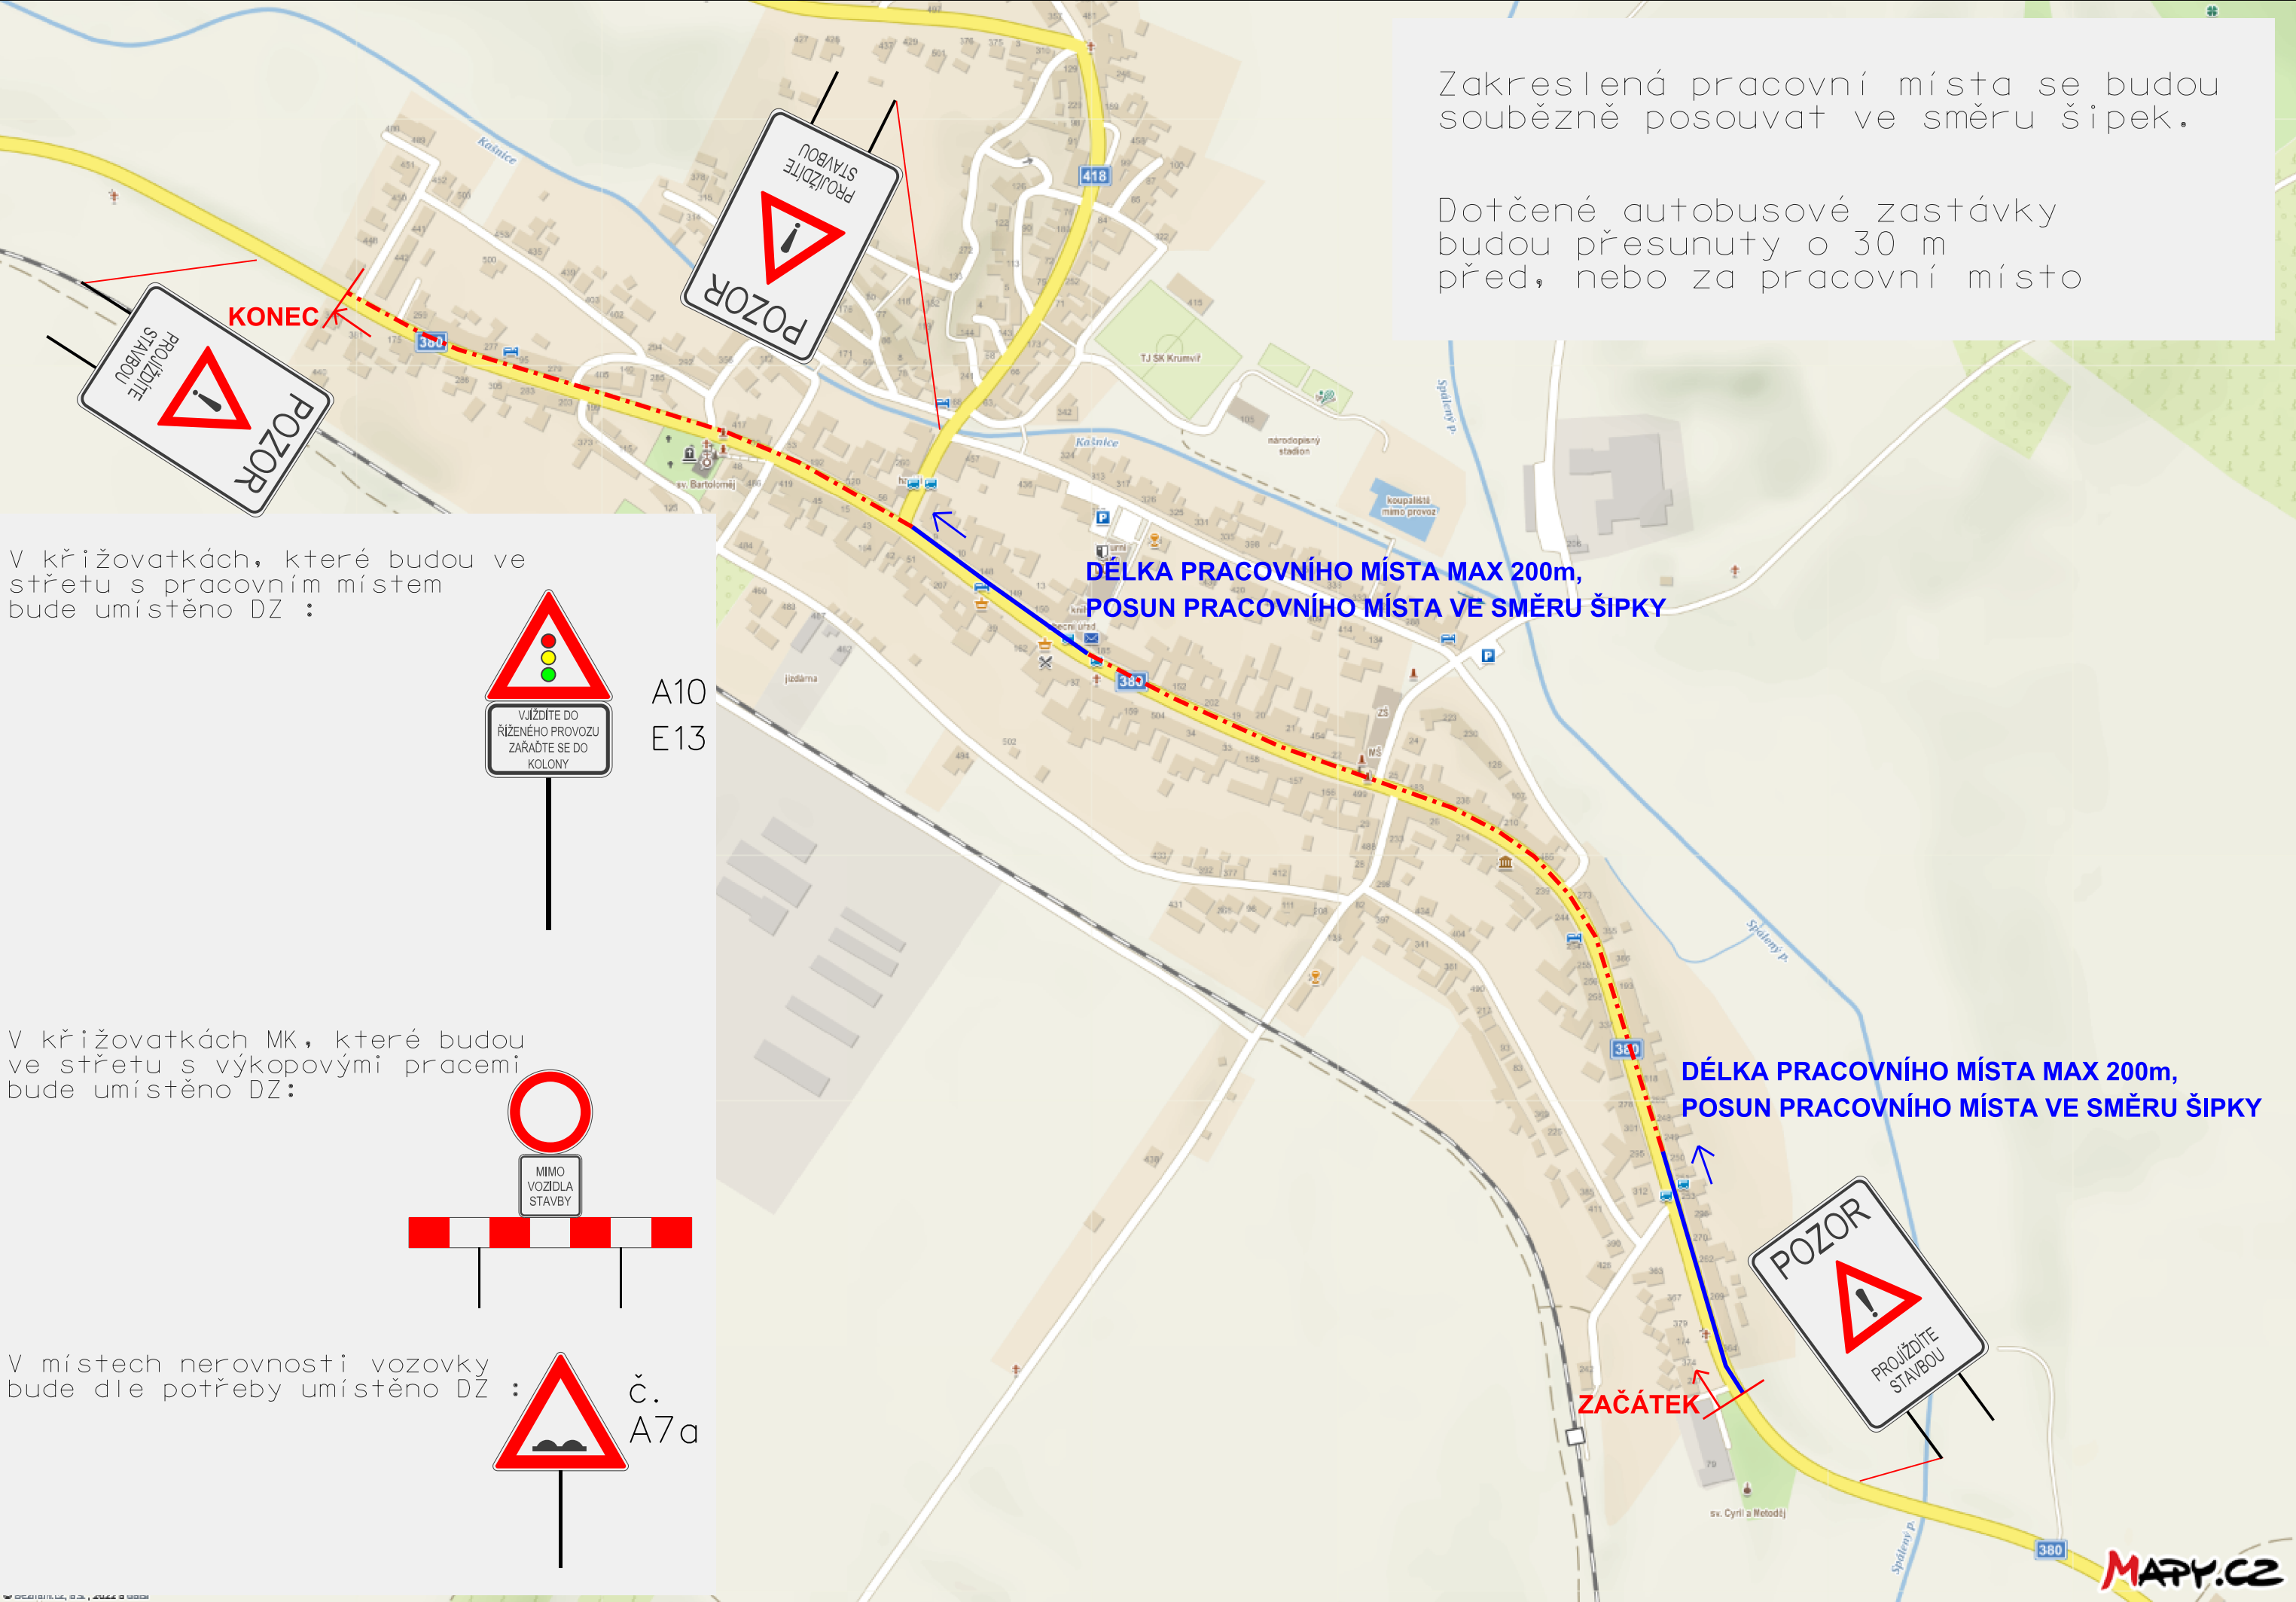

DETAIL PRACOVNÍHO MÍSTA

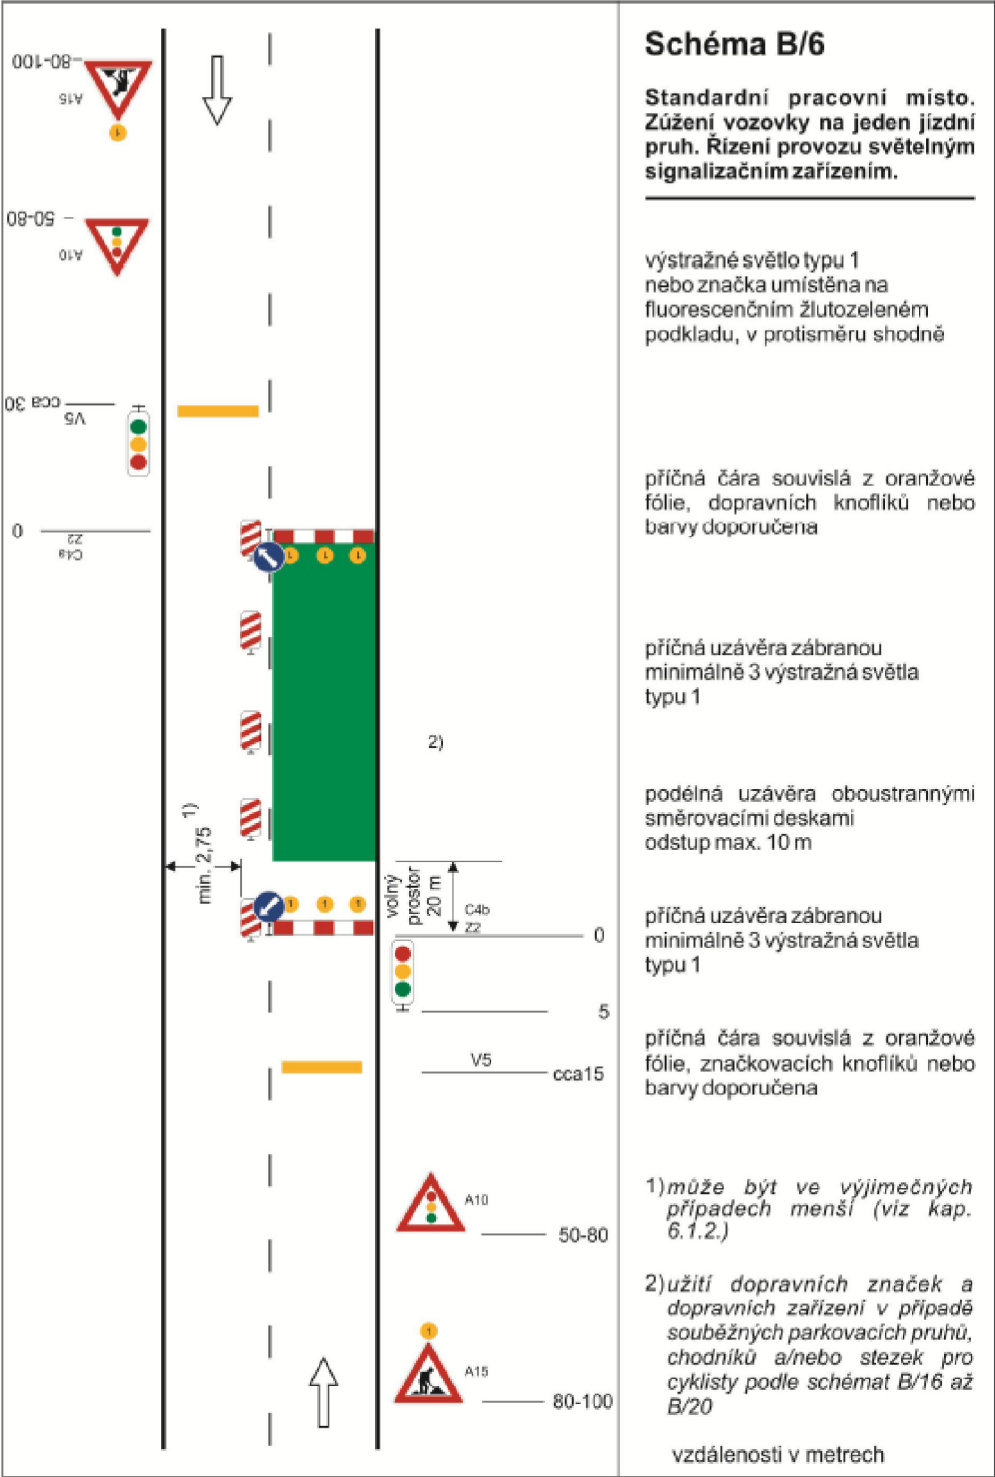

Název: Krumvír - kanalizace a ČOV, provizorní dopravní značení
Místo: Krumvír
Termín : od 1. 11. do 30. 11. 2023
Odpovědná osoba: Petr Bařina, 723 828 286
Zhotovitel stavby: VHS Břeclav

Dopravní značení je navrženo dle TP 66.

Město Břeclav	Vypracoval:	VIA Designé	ViaDesigné, s.r.o. Na Zahradách 16, 690 02 Břeclav Tel. 519 326 370 e-mail: viadesigne@viadesigne.eu
Krumvír - kanalizace a ČOV, provizorní dopravní značení	Václav Král		