



OBEC Krumvíř

Krumvíř č.184, PSČ 691 73, okr. Břeclav

Věc : Záměr o prodeji pozemků.

Rada obce Krumvíř schválila dne 17.9.2019 :

- 1) Rada Obce Krumvíř schvaluje záměr prodeje pozemků st.p.č. 414/8, 561/8 a poz.p.č. 2795/173, 2795/193, 2795/172, 2795/174 v k.ú. Krumvíř za účelem narovnění vlastnických vztahů
- 2) Rada Obce Krumvíř schvaluje záměr prodeje pozemku st.p.č 413/8 o výměře 15 m² v k.ú. Krumvíř za účelem narovnění vlastnických vztahů
- 3) Rada Obce Krumvíř schvaluje záměr prodeje pozemku části pozemku p.č. 43/2 a to pozemek p.č. 43/66 o výměře 129 m² dle geom.p.č. 773-149/2015 v k.ú. Krumvíř za účelem narovnění vlastnických vztahů
- 4) Rada Obce Krumvíř schvaluje záměr prodeje části pozemku p.č. 1407/5 předzahrádka domu č.p. 400 o výměře asi 67 m² v k.ú. Krumvíř za účelem narovnění vlastnických vztahů


.....

Komosný Jaroslav – starosta obce

Vyvěšeno na úřední a elektronické úřední desce : 24.9.2018


Sňato :


TELEFON : 519419321 FAX : 519419321 E-MAIL : obec@krumvir.cz

BANKOVNÍ SPOJENÍ : IČO :
KB a.s.Břeclav, č.ú. 5925-651/0100 283282



Obsah katastrální mapy a mapy pozemkového katastru se zobrazuje od měřítka 1:5000.
Podrobnější informace k používání mapy, aktualizaci dat a jejího obsahu jsou uvedeny v [návodě](#) (PDF formát).
Veškeré zjištěné hodnoty souřadnic a délek nelze využívat pro vytyčování hranic pozemků v terénu.

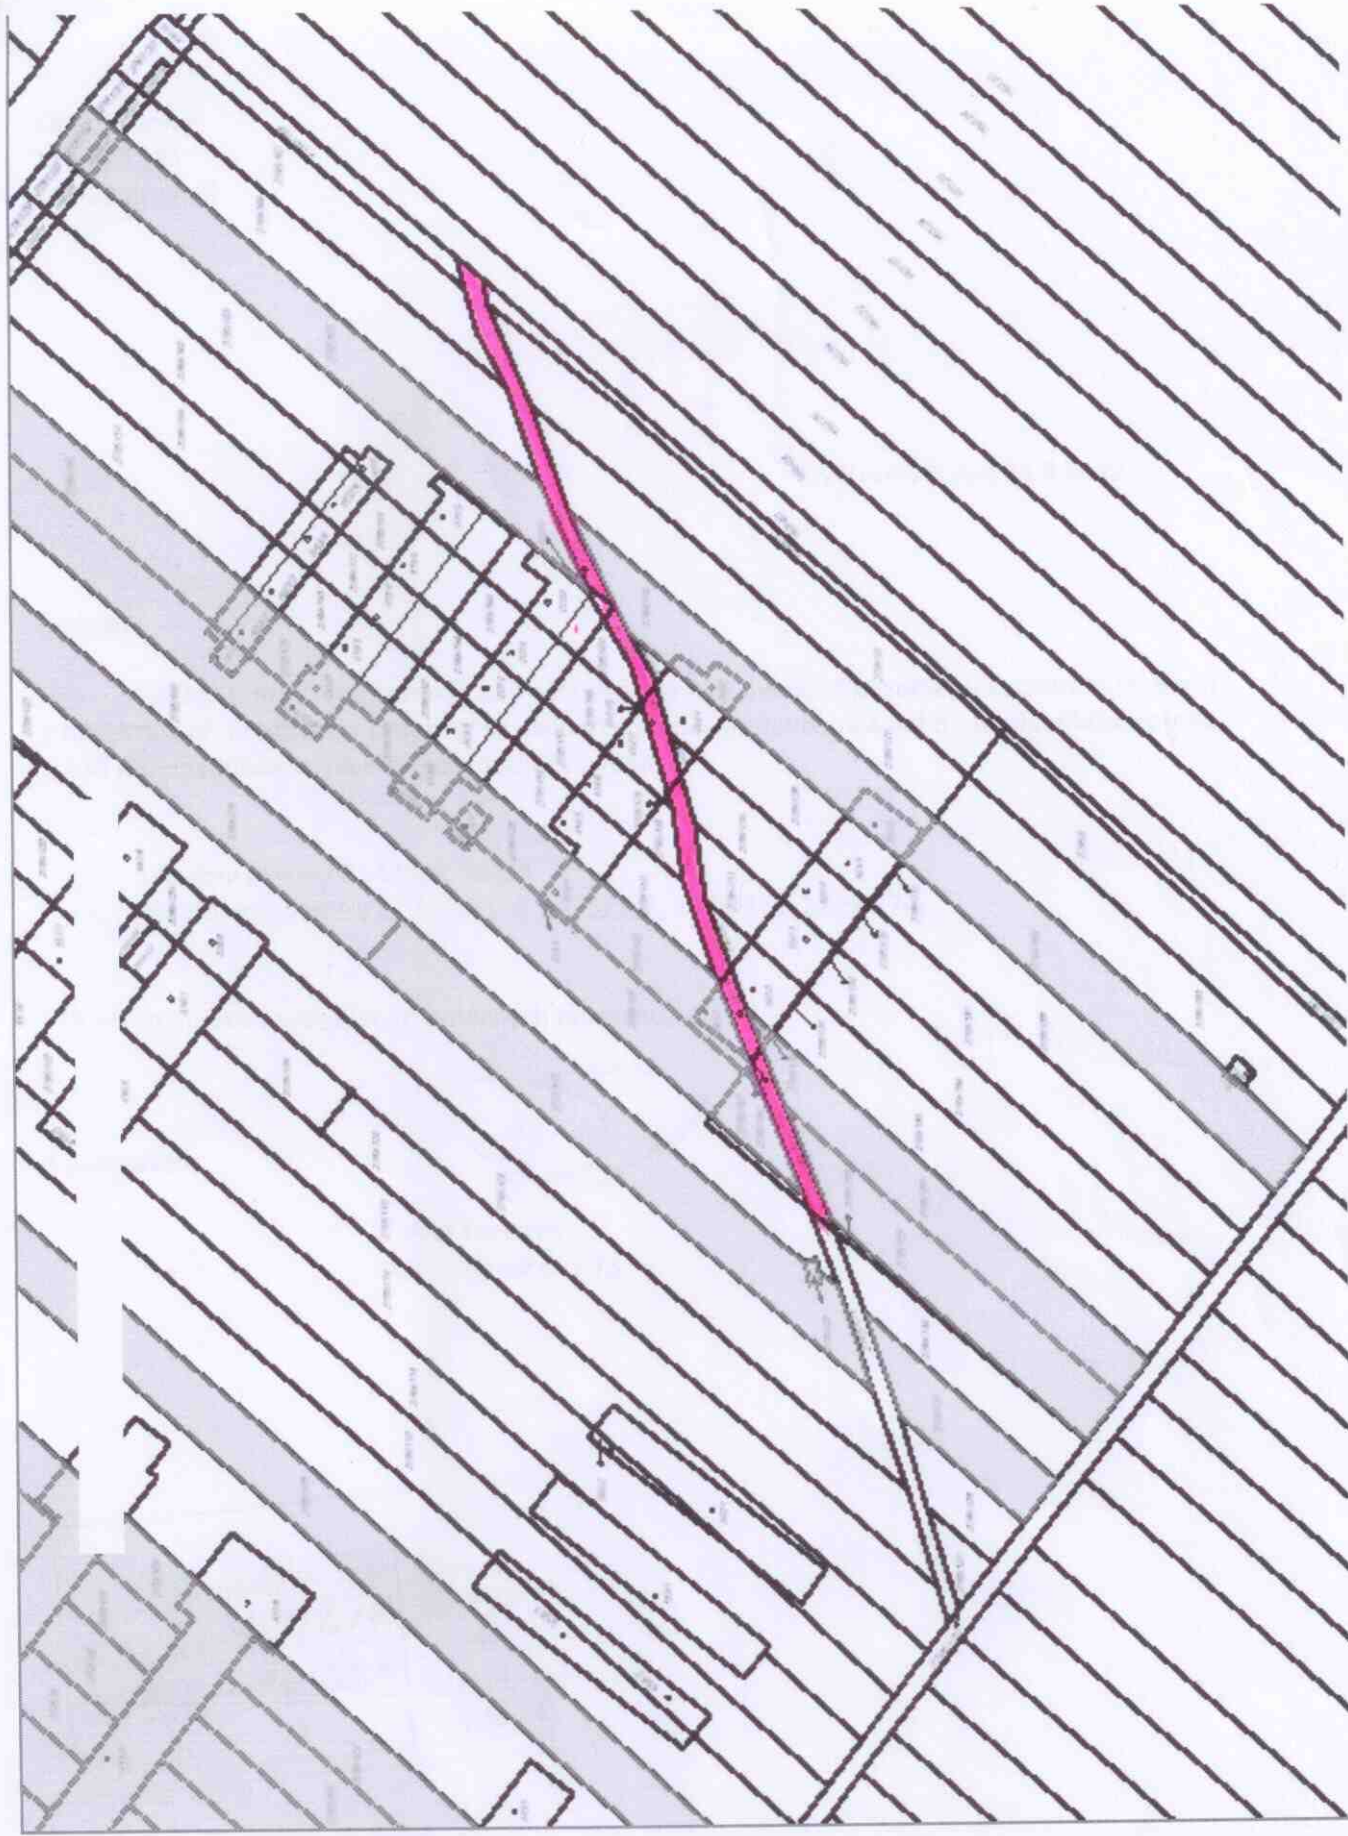

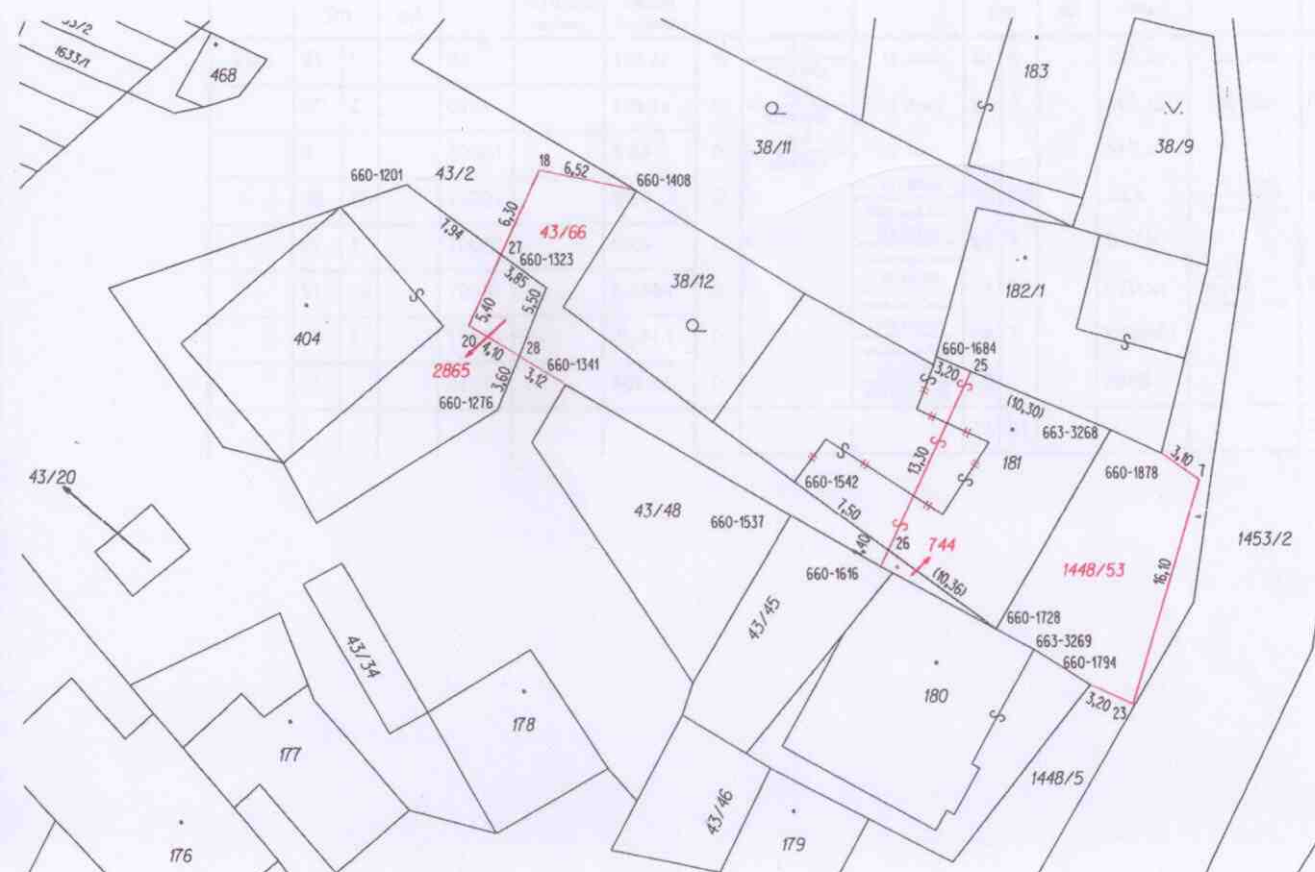

Seznam souřadnic (S-JTSK)

Souřadnice pro zápis do KN			Souřadnice určené měřením			Poznámka
Číslo bodu	Y	X	KK	Y	X	
660-1201	578609.38	1185461.63	8			dočasně kolek-ohr.zem.činností
660-1276	578603.34	1185477.08	8			dočasně kolek-ohr.zem.činností
660-1323	578599.95	1185468.68	8			dočasně kolek-ohr.zem.činností
660-1341	578598.69	1185475.37	8	578599,49	1185475,66	sloupek plotu
660-1408	578593.75	1185462.04	8	578594,50	1185463,49	sloupek plotu
660-1537	578583.41	1185484.31	8	578584,52	1185483,84	sloupek plotu
660-1542	578583.14	1185482.03	8	578583,51	1185481,77	značka na zdi
660-1616	578577.37	1185487.85	8	578578,10	1185487,44	roh budovy
660-1684	578573.43	1185473.43	8	578574,01	1185473,28	roh budovy
660-1728	578569.50	1185492.16	8	578569,09	1185492,36	roh budovy
660-1794	578563.12	1185496.01	8			značka barvou
660-1878	578558.10	1185480.08	8			značka barvou
663-3268	578561.58	1185478.50	8			roh budovy
663-3269	578566.93	1185493.57	8			roh budovy
7	578555.56	1185481.88	3			obrubník
18	578600.37	1185460.70	3			sloupek plotu
20	578605.27	1185471.29	3			sloupek plotu
23	578560.21	1185497.33	8			barva na betonu
25	578571.05	1185474.45	8	578571,08	1185474,51	roh budovy
26	578576.83	1185486.71	8	578577,44	1185486,23	značka na zdi
27	578603.01	1185466.40	8			značka na plotu
28	578601.86	1185473.41	8	578602,00	1185473,76	značka na plotu

Souřadnice bodů na dosavadní hranici pozemku určené měřením v terénu budou pro zápis do katastru nemovitostí upraveny podle dosavadního určení hranice lomovými body s kódem charakteristiky kvality souřadnic vyšším než 3. Důvodem je nerealizované zpřesnění této hranice, ke kterému je nutné doložit listinu prokazující shodu vlastníků na jejím průběhu (§ 19a odst. 4 katastrálního zákona).