

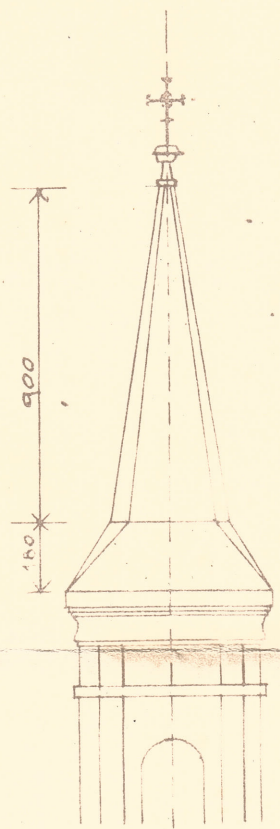


Pohled  
1:200

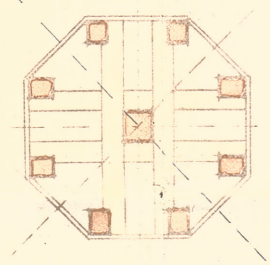


NAKRES na postavení  
kostelní věže

KRLIMVÍŘI

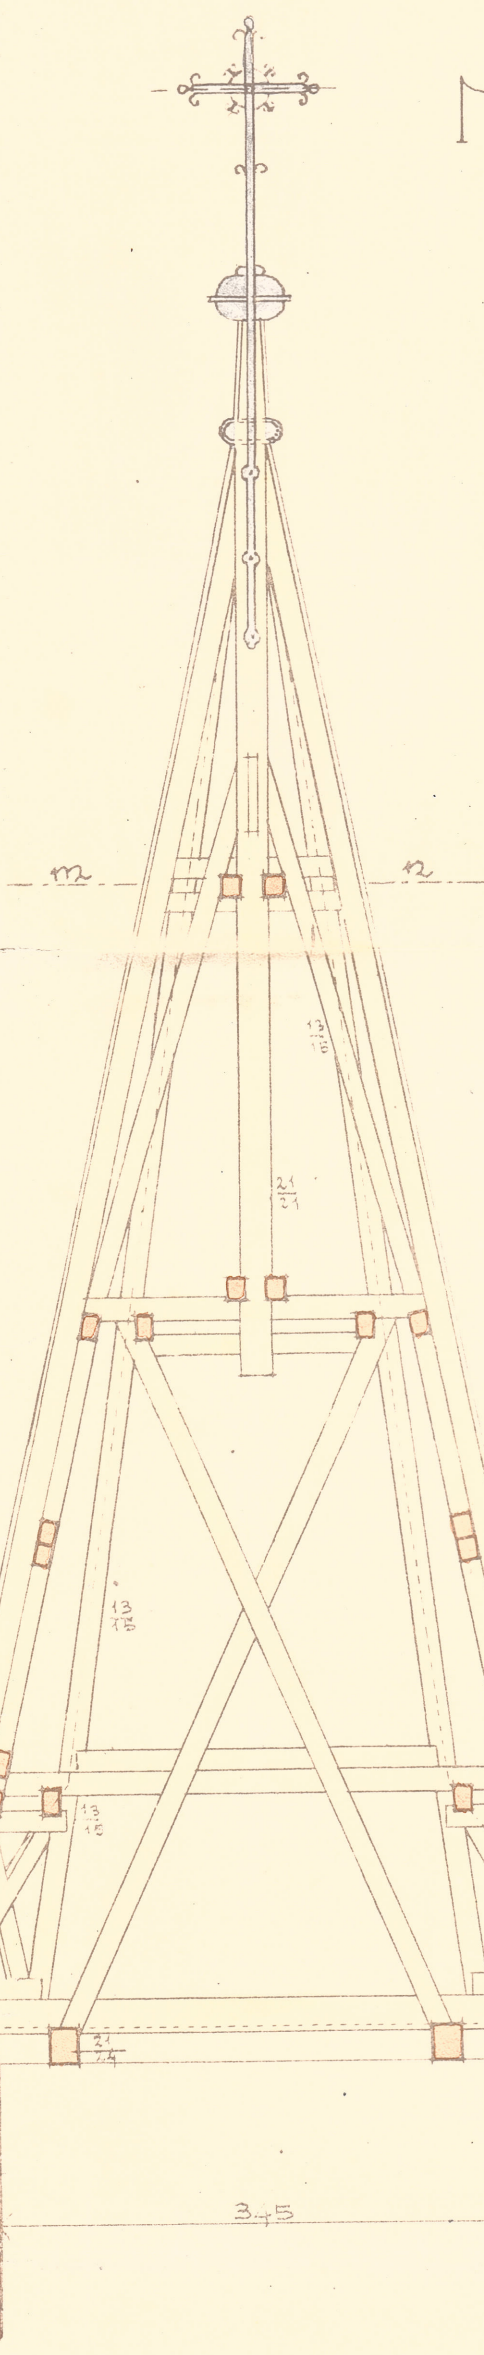


Řez 12-12

Úvřkový řez  
1:50

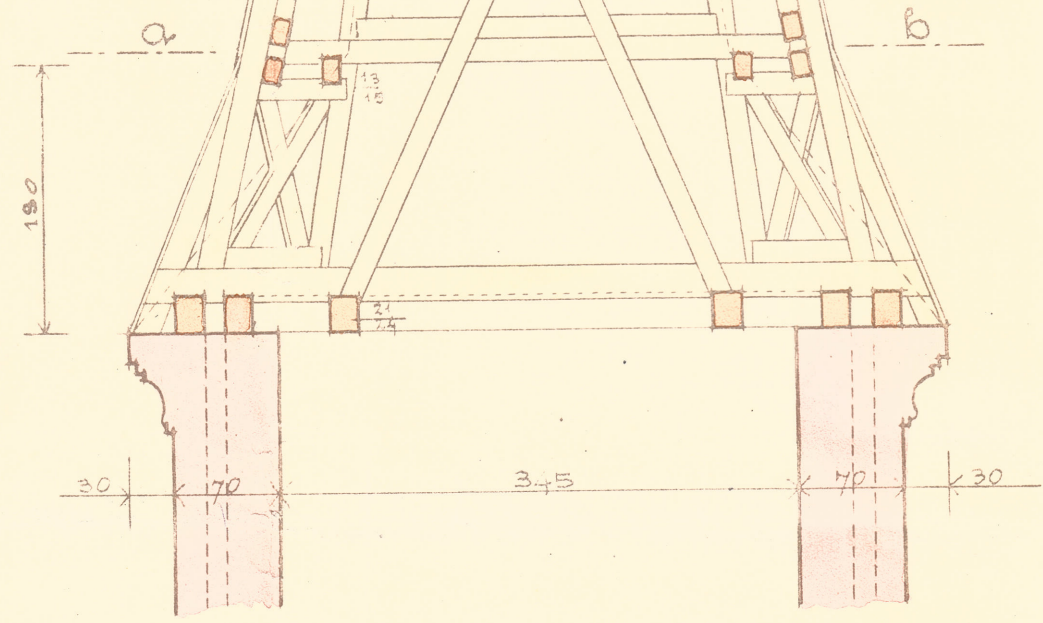

Řez a-b  
1:50

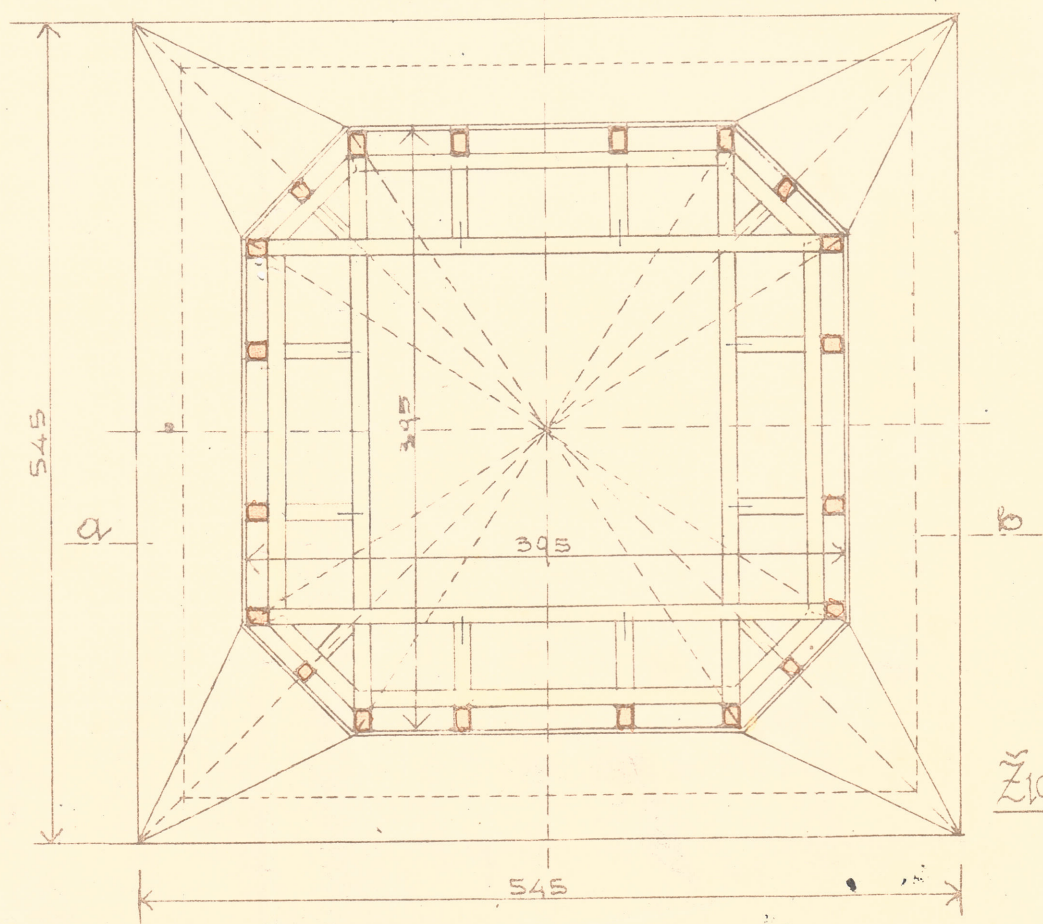

Židlochovice, únor 1921

Jan Horák  
Stavitel