

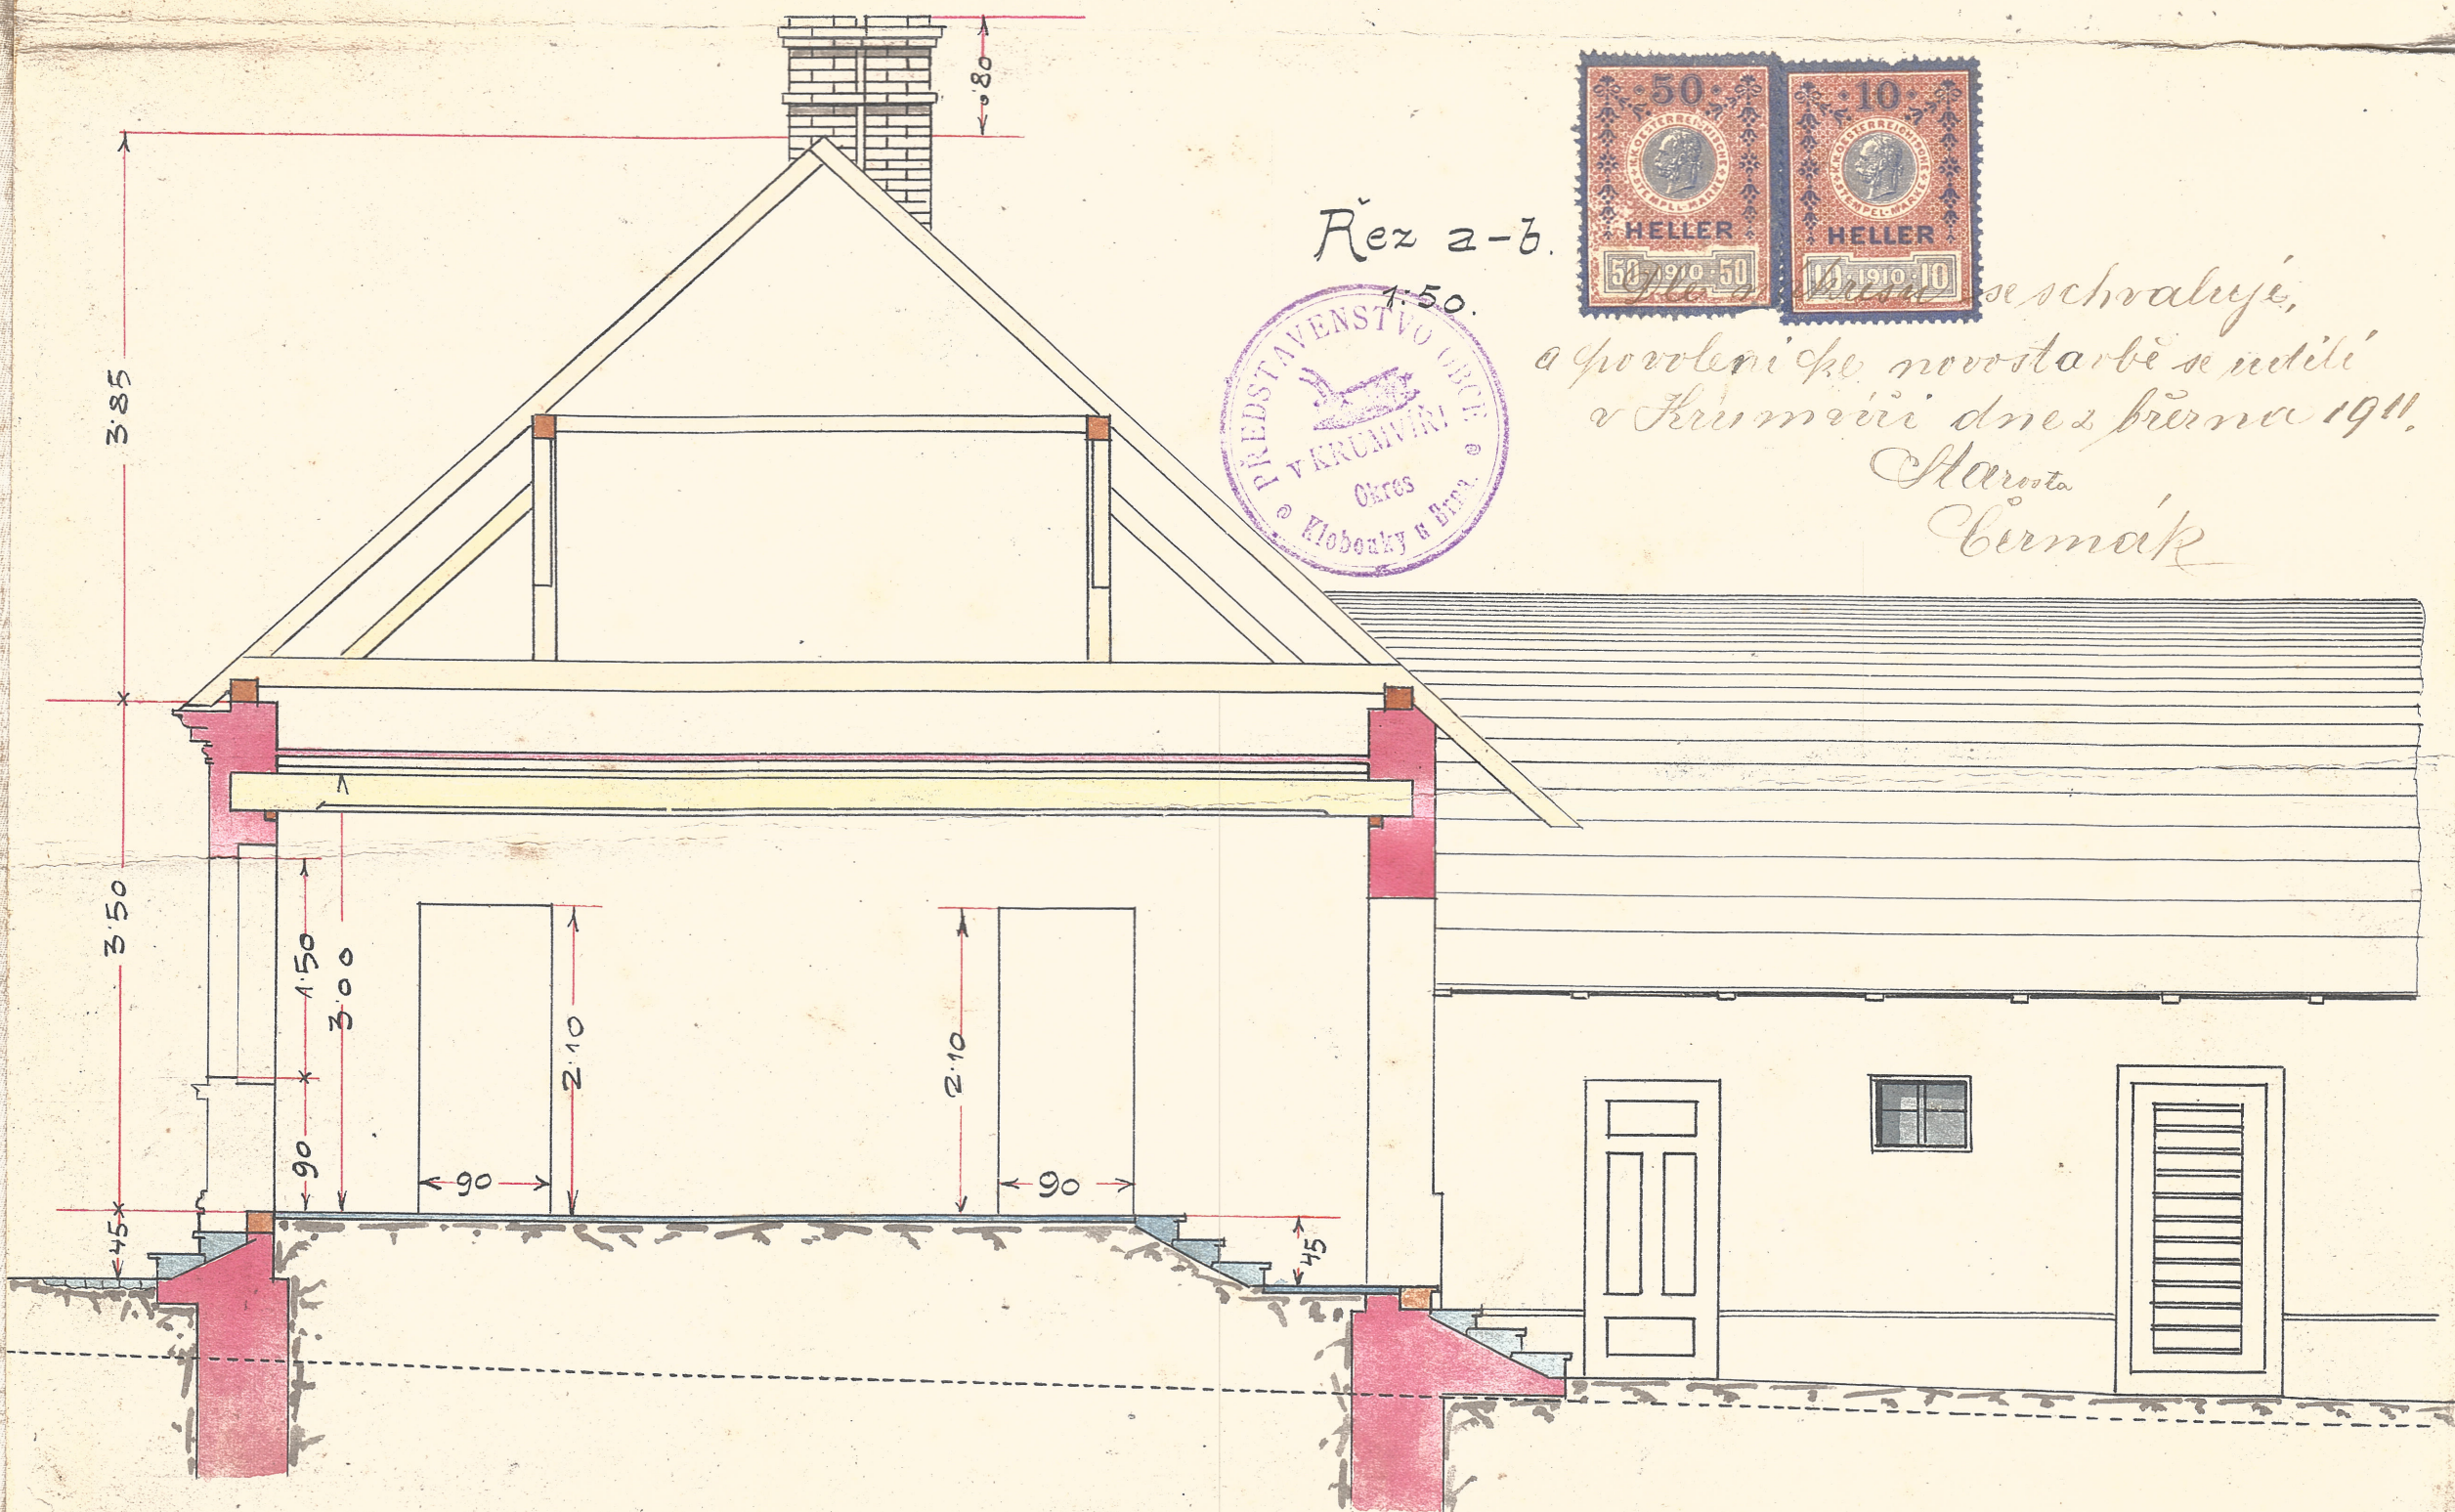


Facada
1:50.

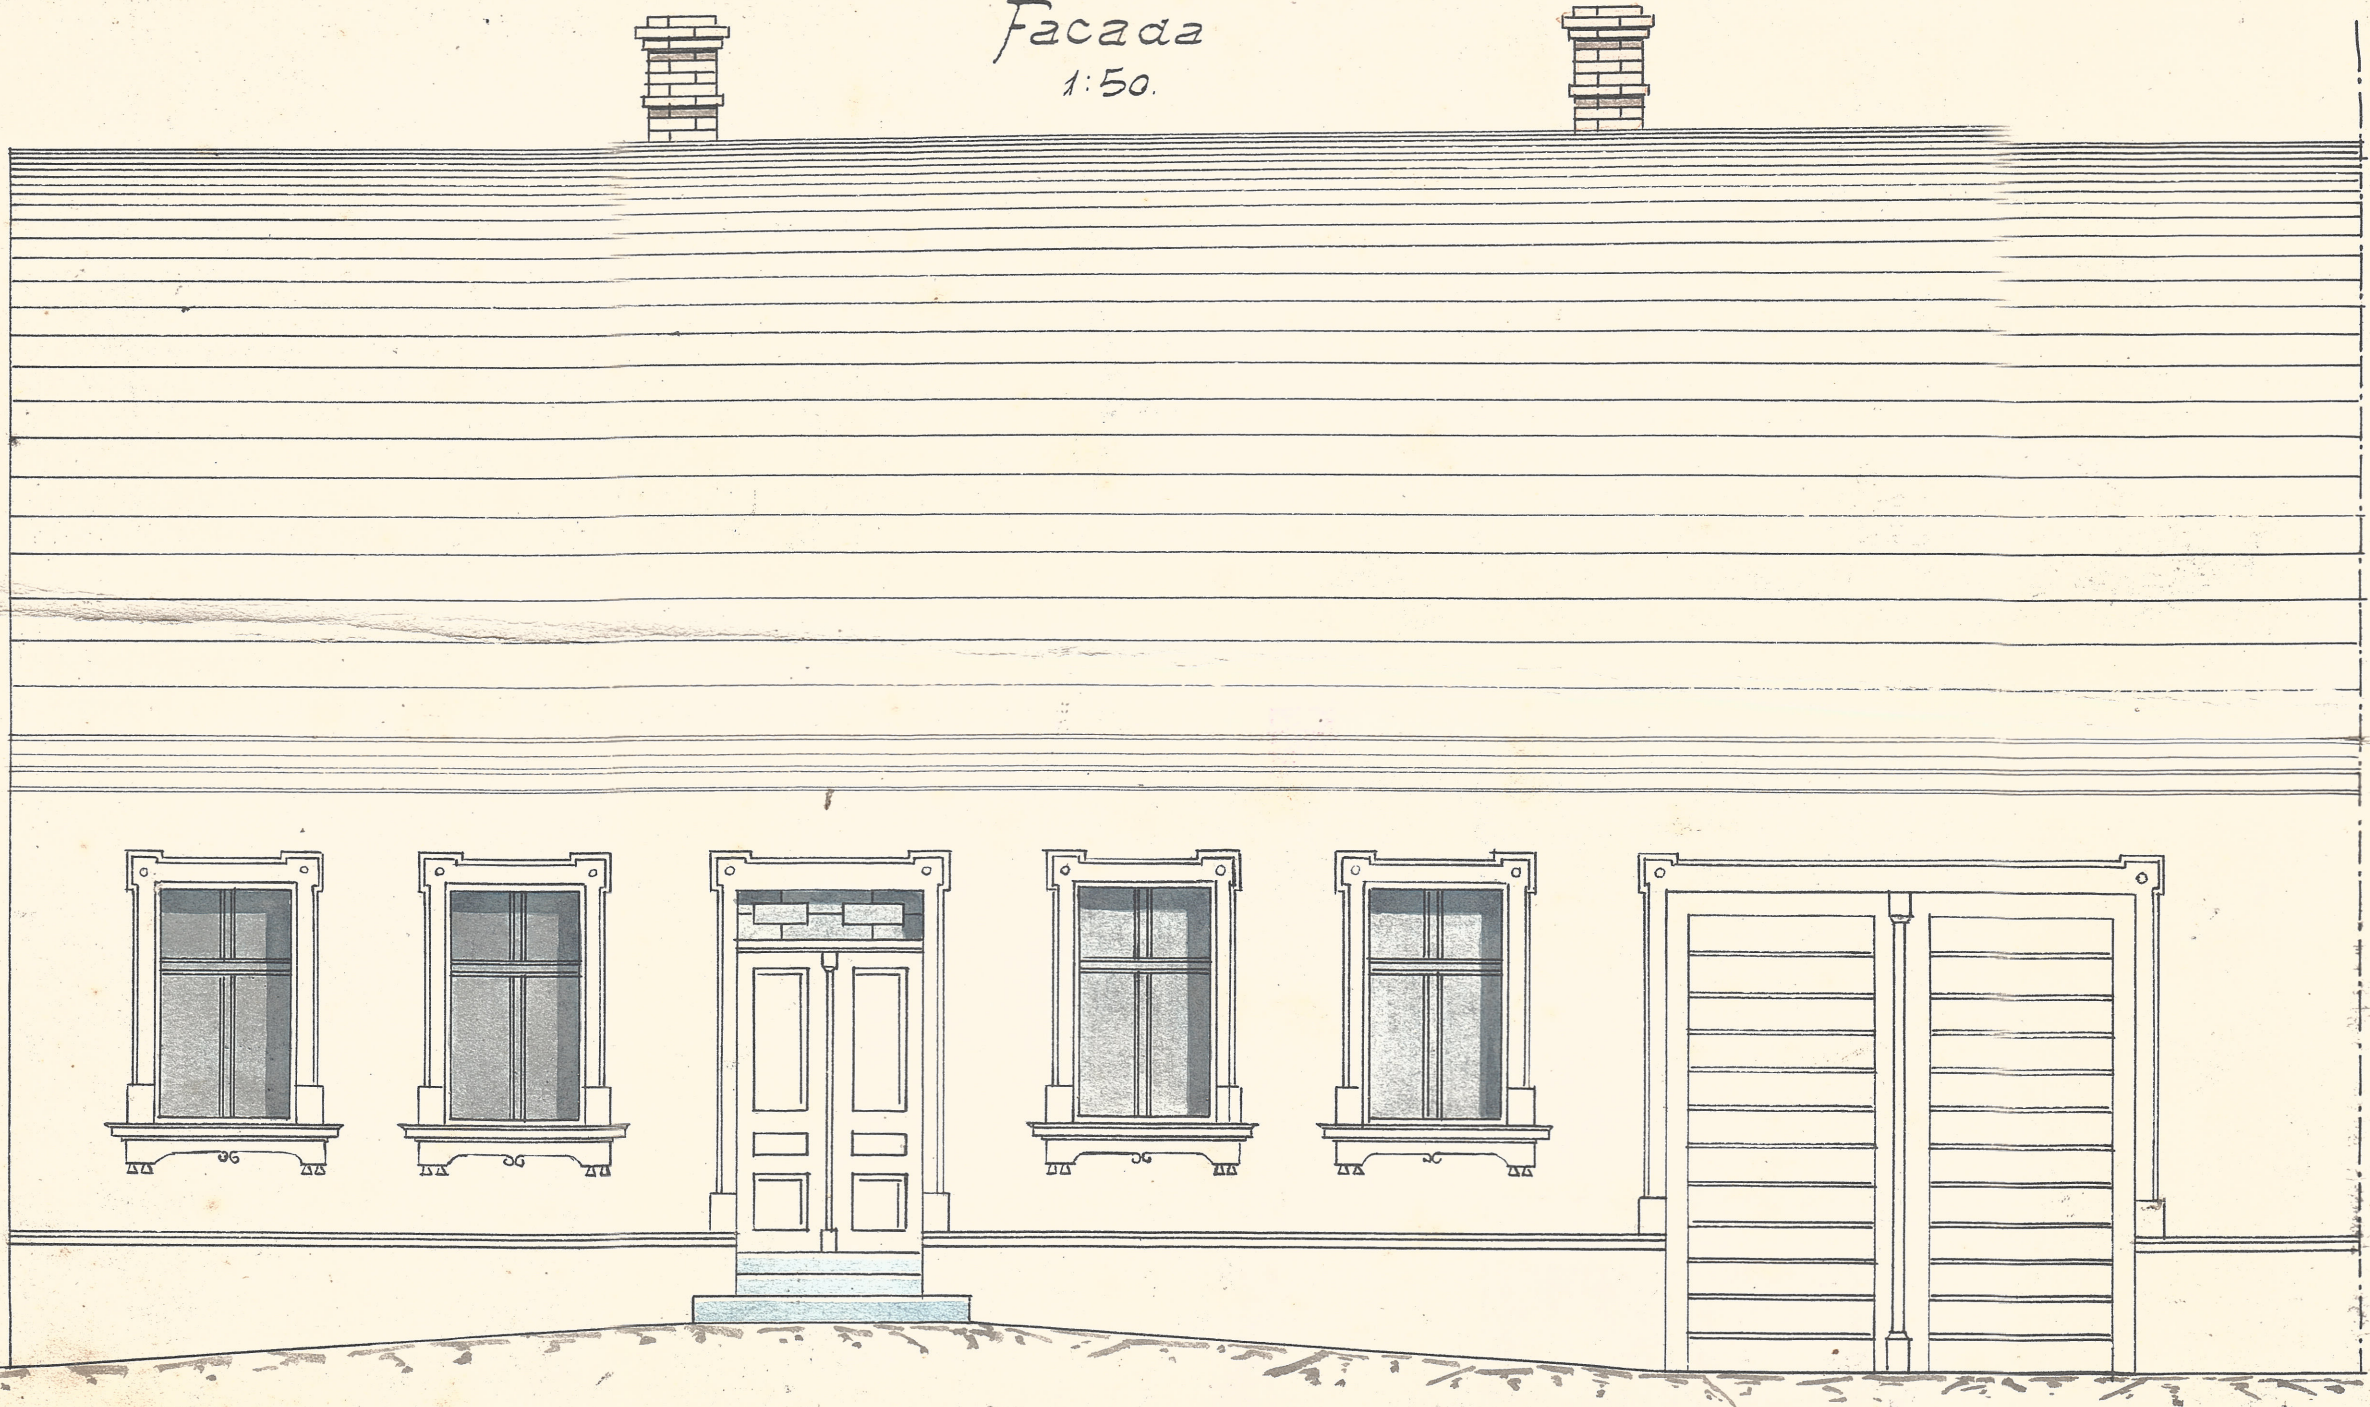

Řez a-b.

1:50.

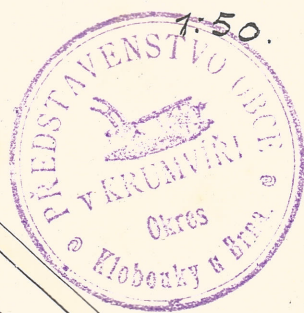

schváleno,
a povoleno novostavbu a udělení
v Krumvíři dne 13. března 1911.
Starosta
Čermák