
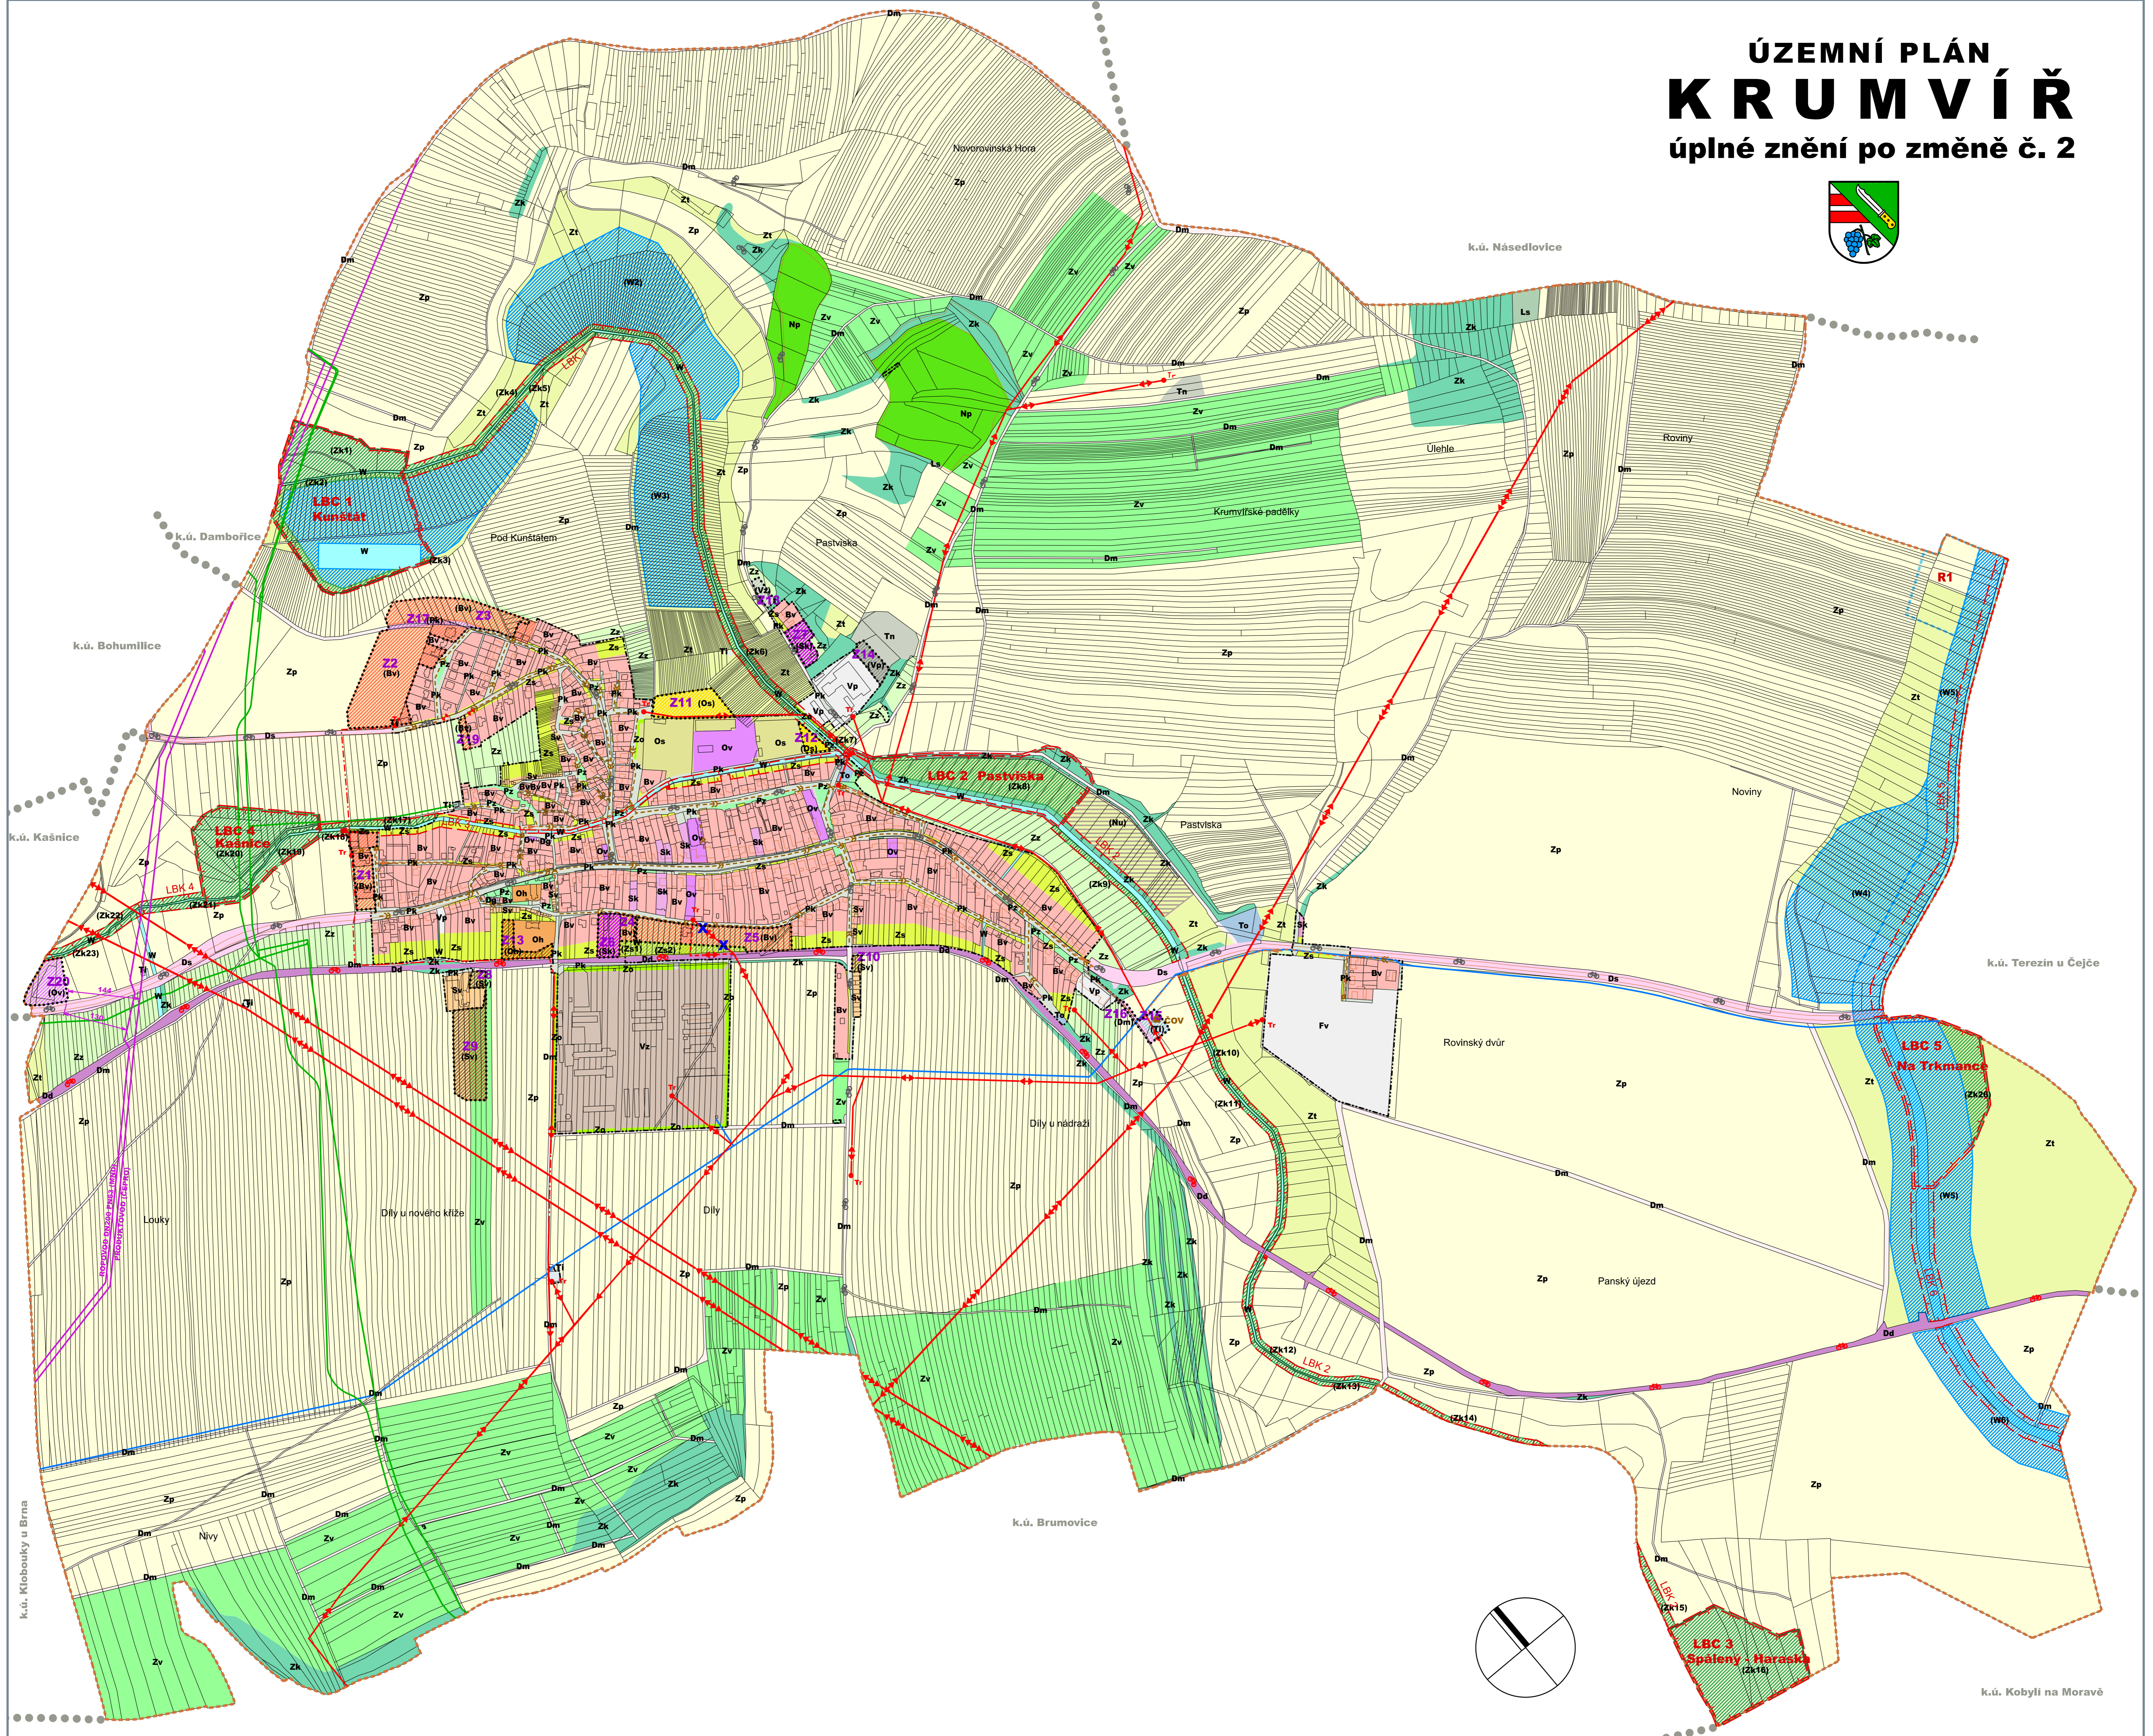


ÚZEMNÍ PLÁN K R U M V Í Ř

úplné znění po změně č. 2

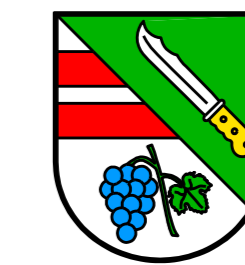

ZÁKLADNÍ ČLENĚNÍ ÚZEMÍ

- hranice zastavěného území aktualizovaná k 30.05.2021
- hranice zastavitelných ploch

PLOCHY S ROZDÍLNÝM ZPŮSOBEM VYUŽITÍM

stav	návrh	popis
Bv	(Bv)	plochy bydlení - venkovské
Sk	(Sk)	plochy smíšené obytné - komerční
Sv	(Sv)	plochy smíšené obytné - vinařské
Ov	(Ov)	plochy občanského vybavení - veřejné
Os	(Os)	plochy občanského vybavení - sportovní
Oh	(Oh)	plochy občanského vybavení - hřbitovy a kostely
Vp	(Vp)	plochy výroby a skladování - průmysl a řemesla
Vz	(Vz)	plochy výroby a skladování - zemědělství a řemesla
Fv		plochy fotovoltaické elektrárny
Tn		plochy těžby nerostů
Ti	(Ti)	plochy technické infrastruktury - inženýrské
To		plochy technické infrastruktury - nakládání s odpady
Ds		plochy dopravní infrastruktury - silniční
Dm	(Dm)	plochy dopravní infrastruktury - místní
Dd		plochy dopravní infrastruktury - drážní těleso
Dg		plochy dopravní infrastruktury - garáže
Pk	(Pk)	plochy veřejných prostranství - komunikace
Pz		plochy veřejných prostranství - veřejná zeleň
Zs	(Zs)	plochy zelené sídelních zahrad
Zo		plochy zelené ochranné
Zk	(Zk)	plochy zelené krajinné
Zz		plochy zemědělské - záhumenní
Zp		plochy zemědělské - polní
Zt		plochy zemědělské - zatrávněné
Zv		plochy zemědělské - vinice a sady
Ls		plochy lesní
W	(W)	plochy vodní a vodohospodářské
Np		plochy přírodní
(Nu)		plochy smíšené nezastavěného území - úložiště

ZASTAVITELNÉ PLOCHY A PLOCHY ZMĚN V KRAJINĚ

Z6	plochy zastavitelné	Z1 - Z20
(W5) (Zk2)	plochy změn v krajině	

PLOCHY A KORIDORY ÚZEMNÍCH REZERV

- R1 územní rezerva - akumulace povrchových vod

ÚZEMNÍ SYSTÉM EKOLOGICKÉ STABILITY

- lokální biocentra
- lokální biokoridory

KONCEPCE TECHNICKÉ INFRASTRUKTURY

stav	návrh	popis
↔	↔	elektrické venkovní vedení 400 kV a 110 kV
—	—	kabelové elektrické vedení 22 kV
↔	↔	elektrické venkovní vedení VN
•	•	trafostanice VN/NN
—	—	plynovody VTL
—	—	produktovody
—	—	vodovodní přívaděč
—	—	kanalizace splašková gravitační
—	—	kanalizace splašková výtlačná
—	—	kanalizace dešťová
■	■	čistička odpadních vod
■	■	čerpací stanice kanalizace

KONCEPCE DOPRAVNÍ INFRASTRUKTURY

stav	návrh	popis
○	○	zastávky autobusové dopravy
○	○	trasy cyklistické dopravy

INFORMATIVNÍ ÚDAJE

- hranice řešeného území = hranice k.ú. Krumvíř
- hranice sousedních katastrálních území

ZÁZNAM O ÚČINNOSTI ÚZEMNÍHO PLÁNU

Správní orgán, který poslední změnu územního plánu vydal: Zastupitelstvo obce Krumvíř		
Pořadové číslo poslední změny: 2		
Datum nabytí účinnosti poslední změny ÚP Krumvíř:		
Podpis: Jaroslav Komosný	Podpis: starosta obce Krumvíř	Razítko pořízovatele

HLAVNÍ VÝKRES

měř. 1 : 5 000

č.v.

2