


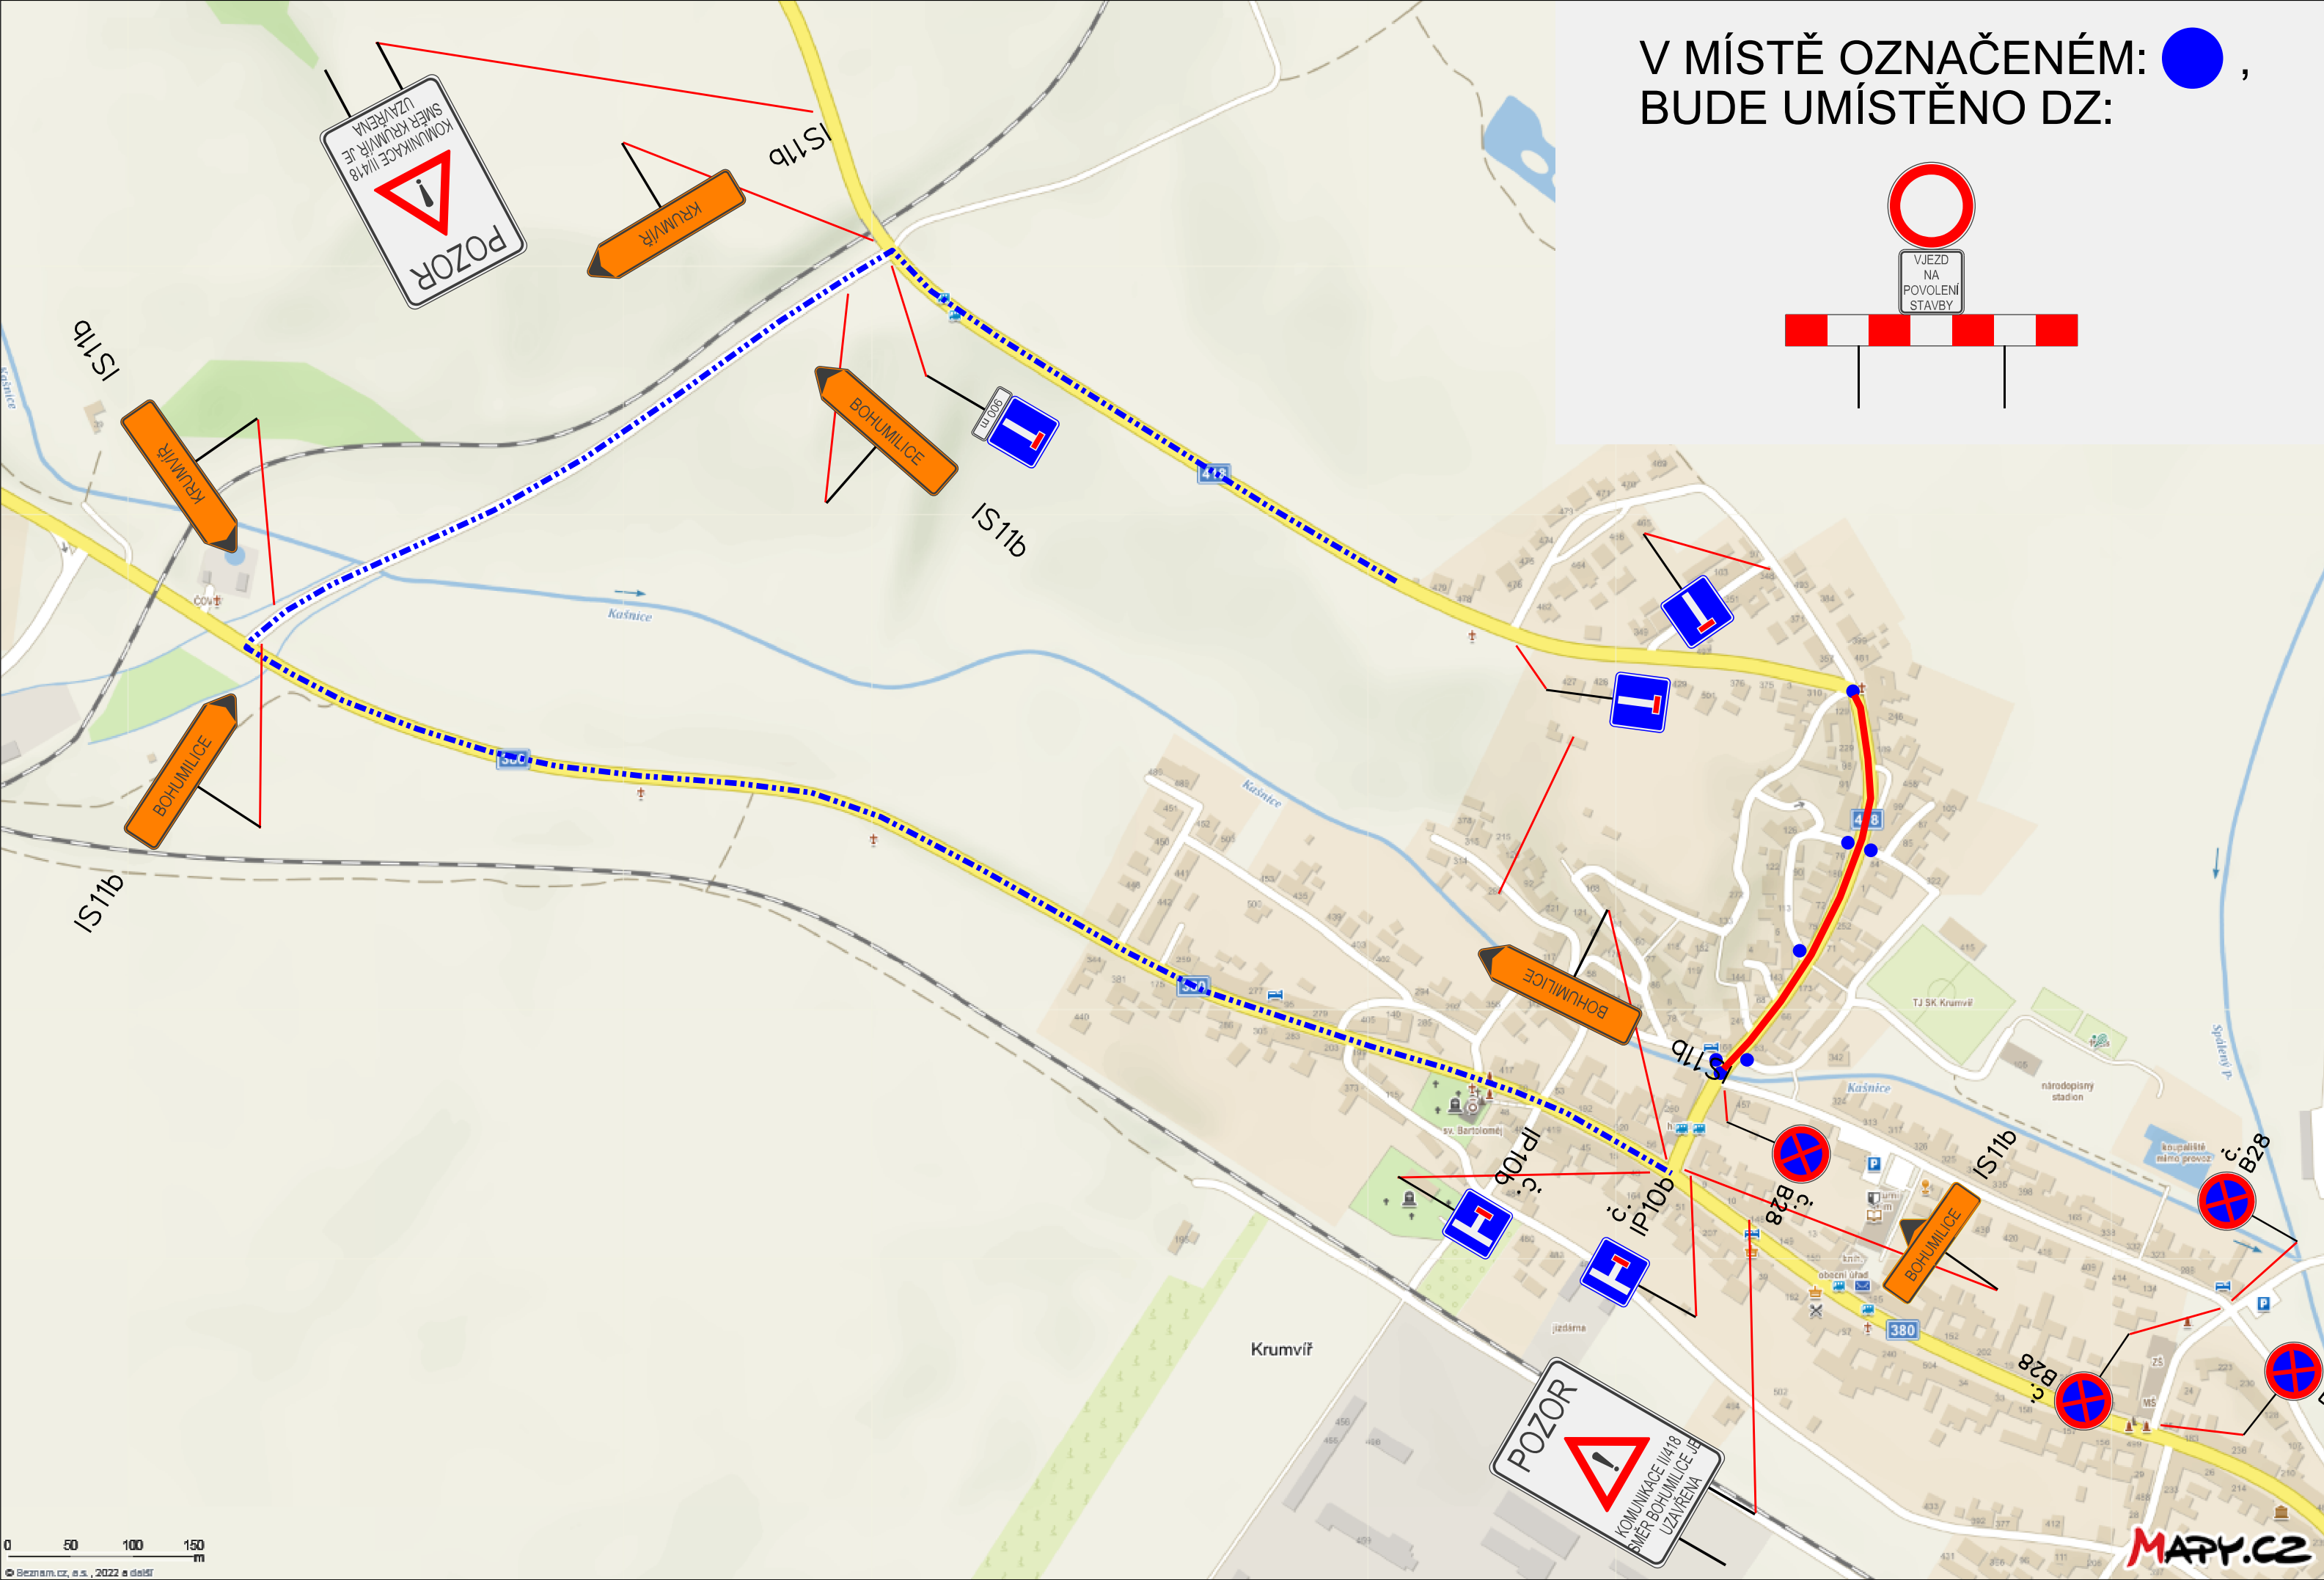

Název: Uzavírka pro provádění překopů
Místo: Krumvíř
Termíny : 31. 7. - 11. 8. 2023 - prodloužení do 18. 8. 2023
Odpovědná osoba: Jiří Sutnar, 778 066 205
Zhotovitel stavby: VHS Břeclav

Značení bude umístněno podle
skutečného postupu prací
Dopravní značení je navrženo dle TP 66.

Krumvíř	Vypracoval:	 ViaDesign , s.r.o. Na Zahradách 16, 690 02 Břeclav Tel. 519 326 370 e-mail: viadesigne@viadesigne.eu
Uzavírka pro provádění překopů	Václav Král	