


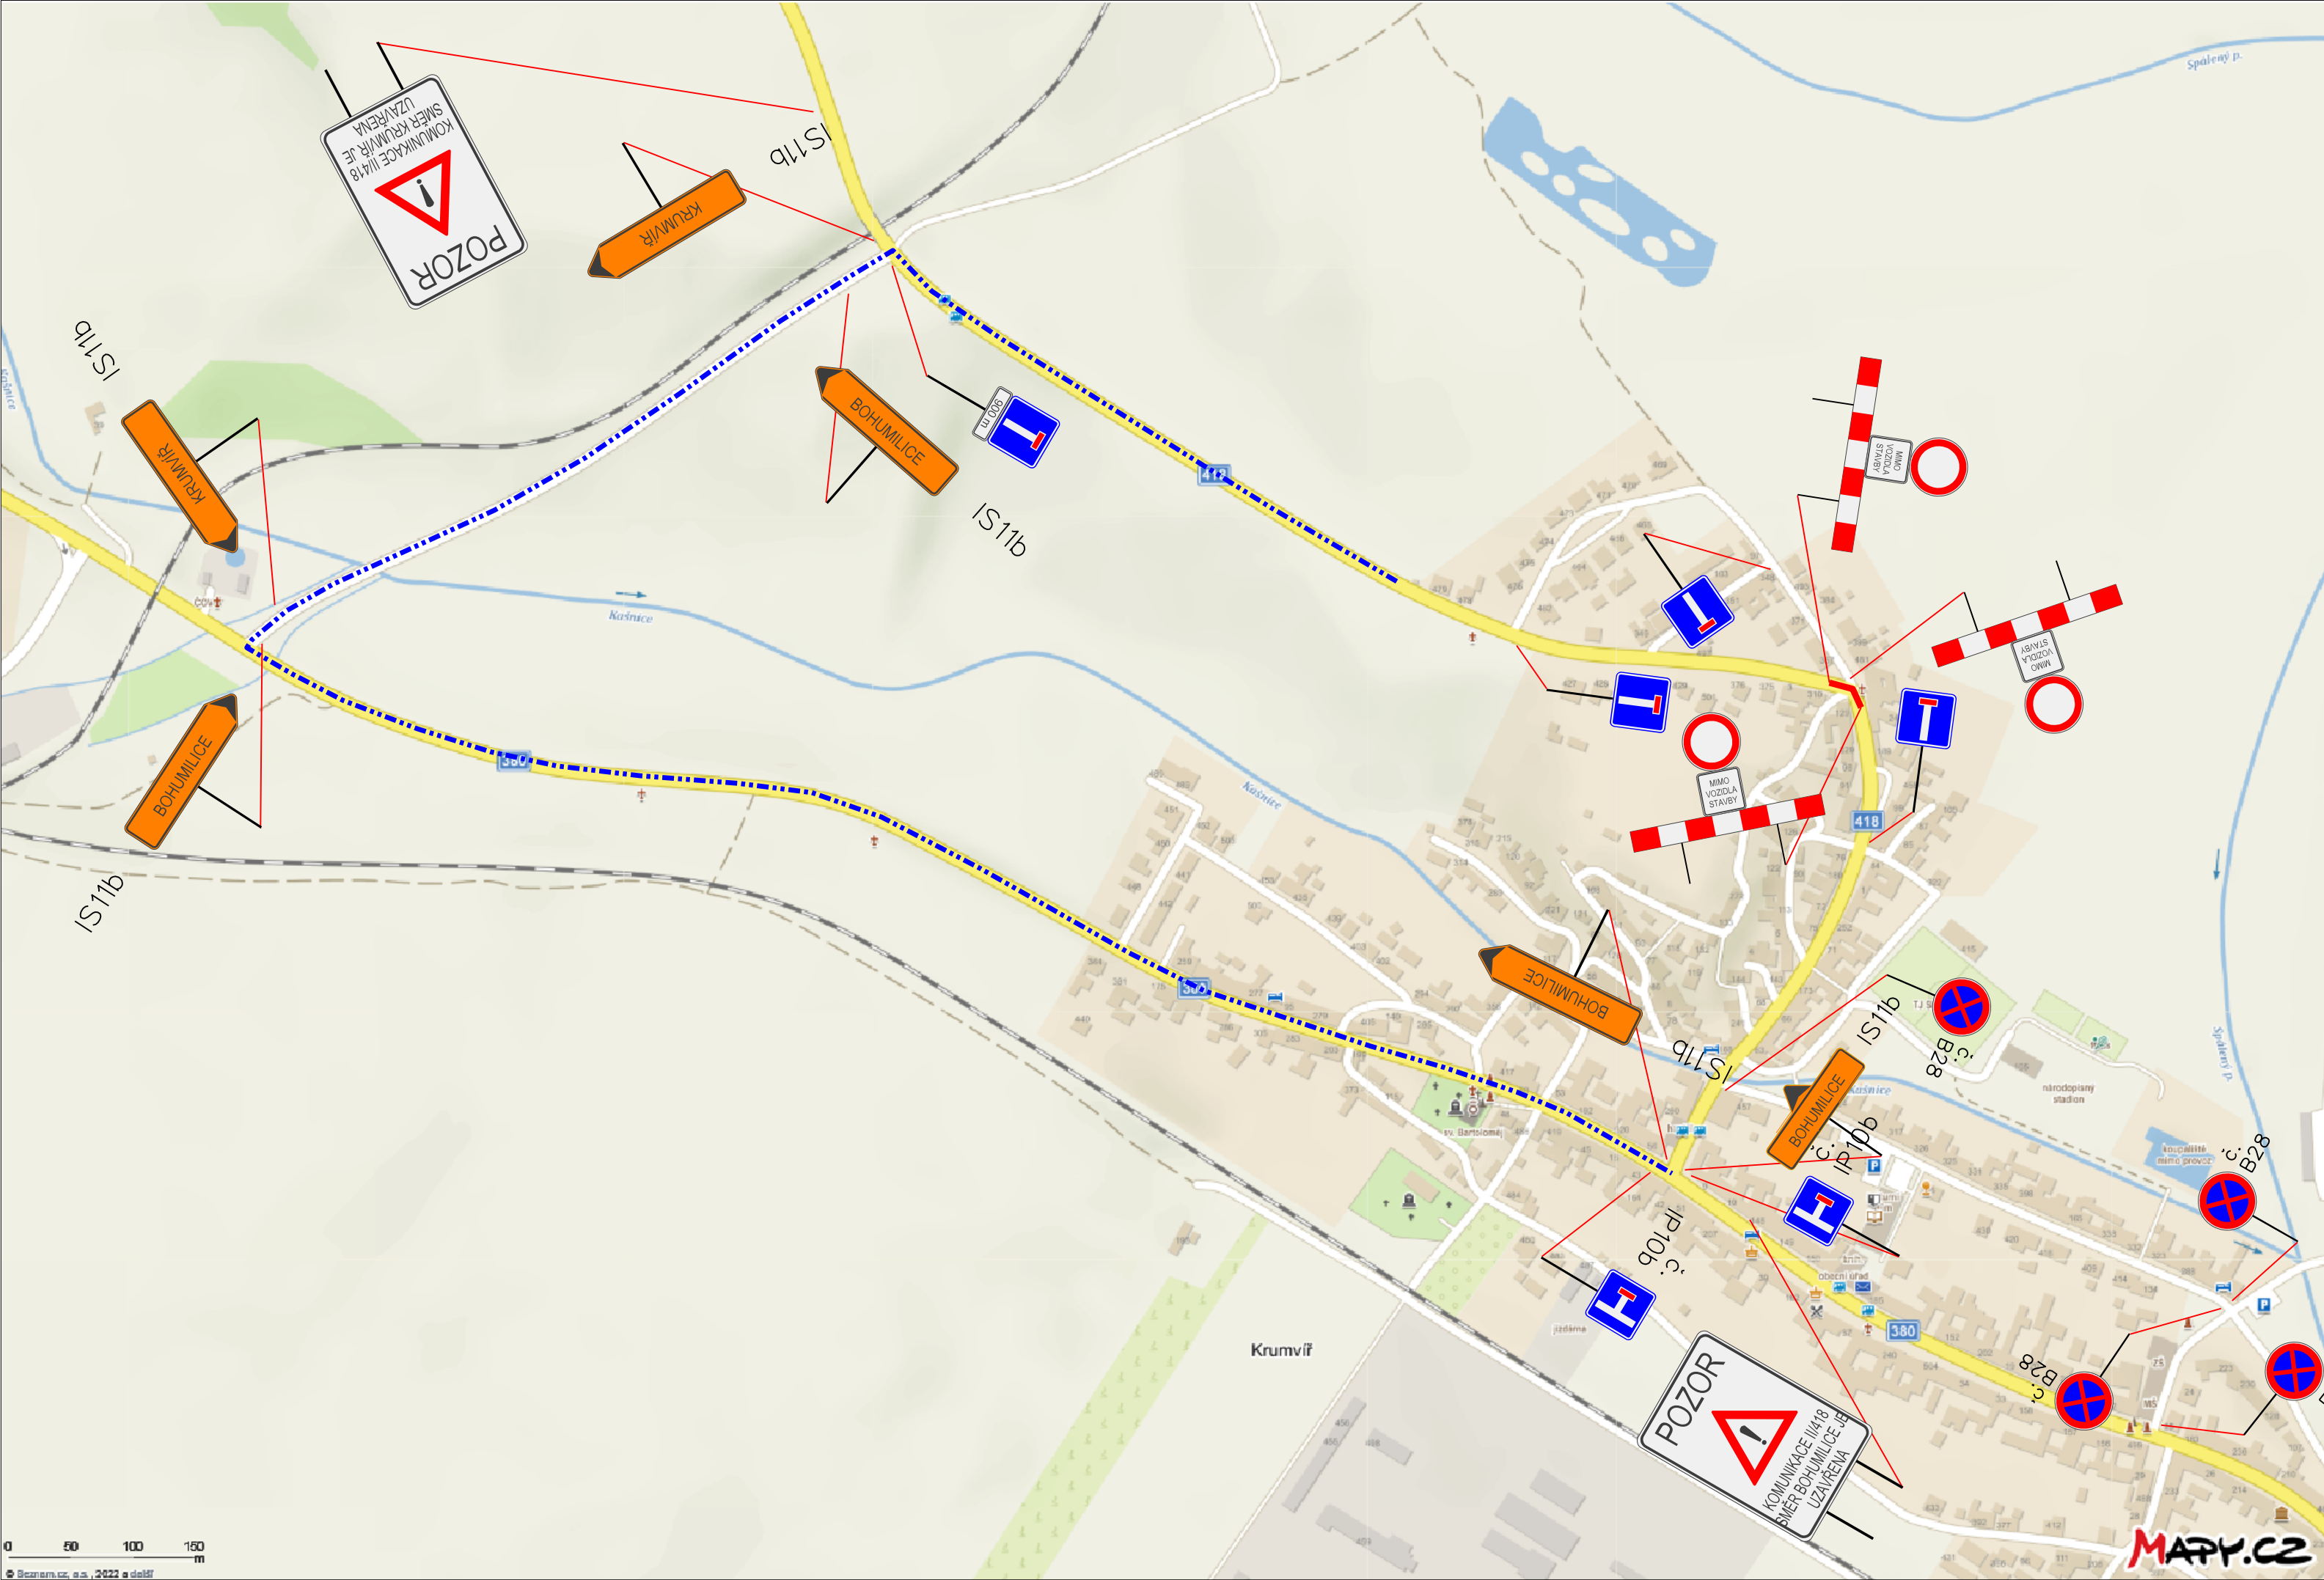

Název: Krumvíř - kanalizace a ČOV,
provizorní dopravní značení
Místo: Krumvíř
Termíny : 19. 9. - 7. 10. 2022
Odpovědná osoba: Petr Bařina, 723 828 286
Zhotovitel stavby: VHS Břeclav

Značení bude umístněno podle
skutečného postupu prací

Dopravní značení je navrženo dle TP 66.

Město Břeclav	Vypracoval:	 ViaDesign, s.r.o. Na Zahradách 16, 690 02 Břeclav Tel. 519 326 370 e-mail: viadesigne@viadesigne.eu
Krumvíř - kanalizace a ČOV, provizorní dopravní značení	Václav Král	